


**PGOU GAUCIN
ADAPTACIÓN A LA
LOUA DE LAS NNSS
AYTO. DE GAUCÍN**


Información Territorial
**Clasificación y
Calificación del
suelo en NNSS**

Escala: 1/17.000
06/04/2011

GAUCIN

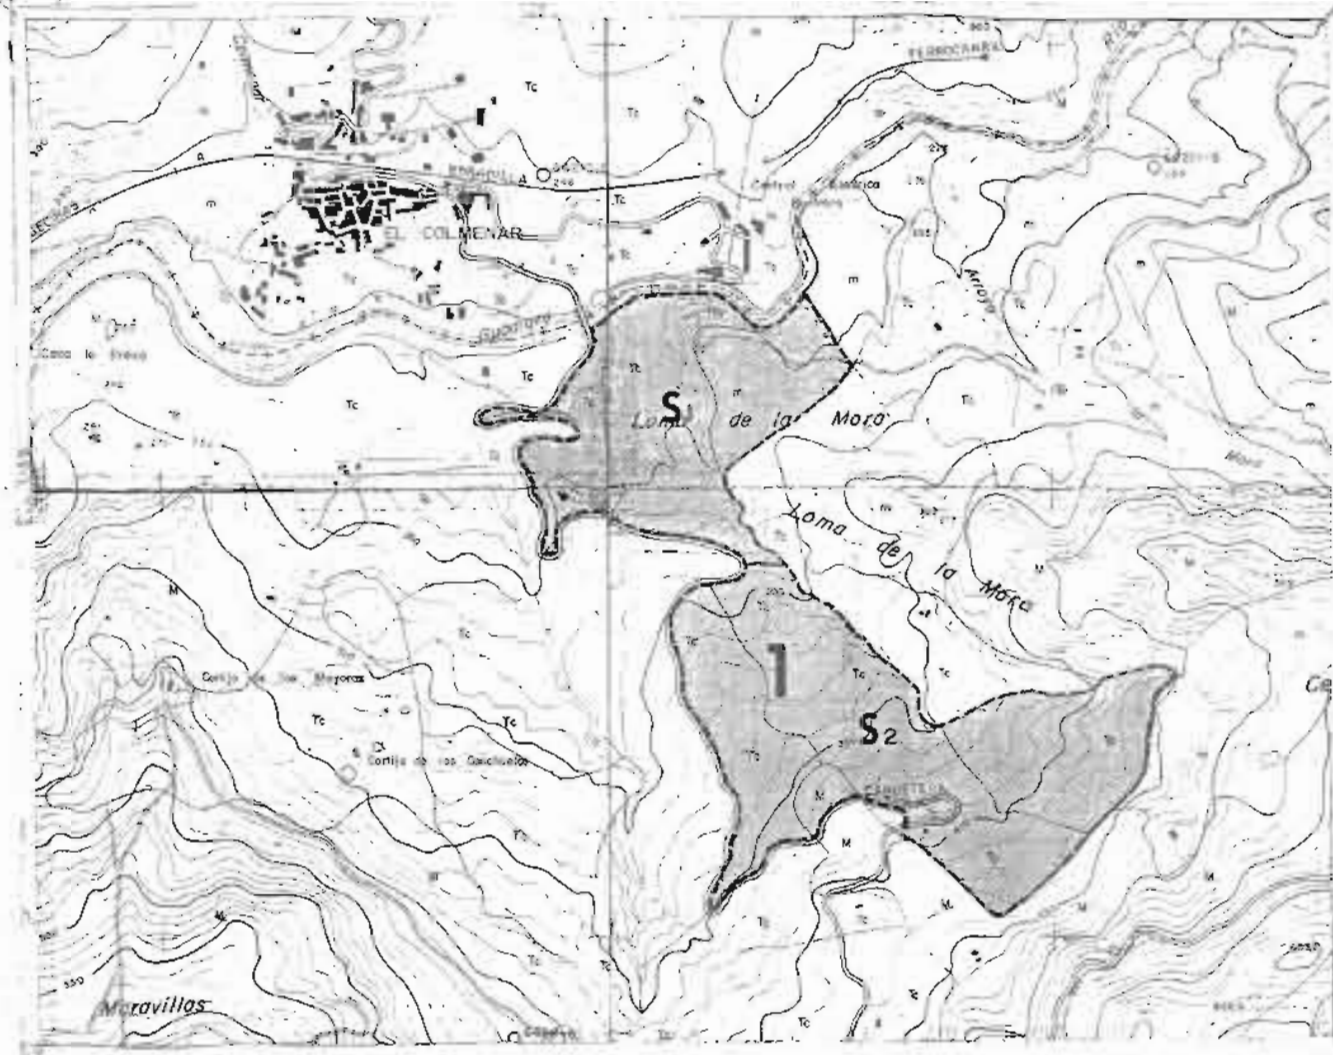


S.U. Nº1 DEL COLMENAR 2 SECTORES

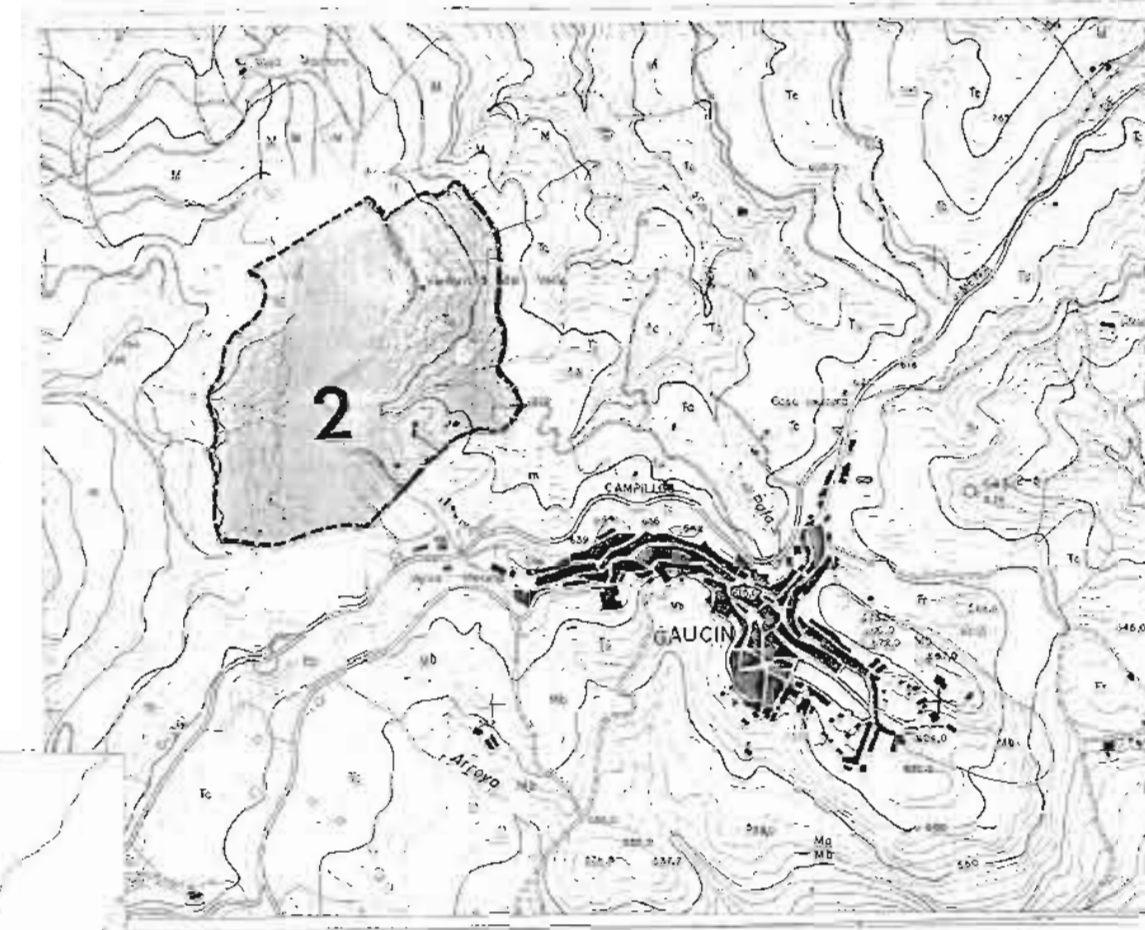


S.U. Nº 2 DE GAUCIN 1 SECTOR



S.U. Nº 5 DEL RIO GENAL 1 SECTOR

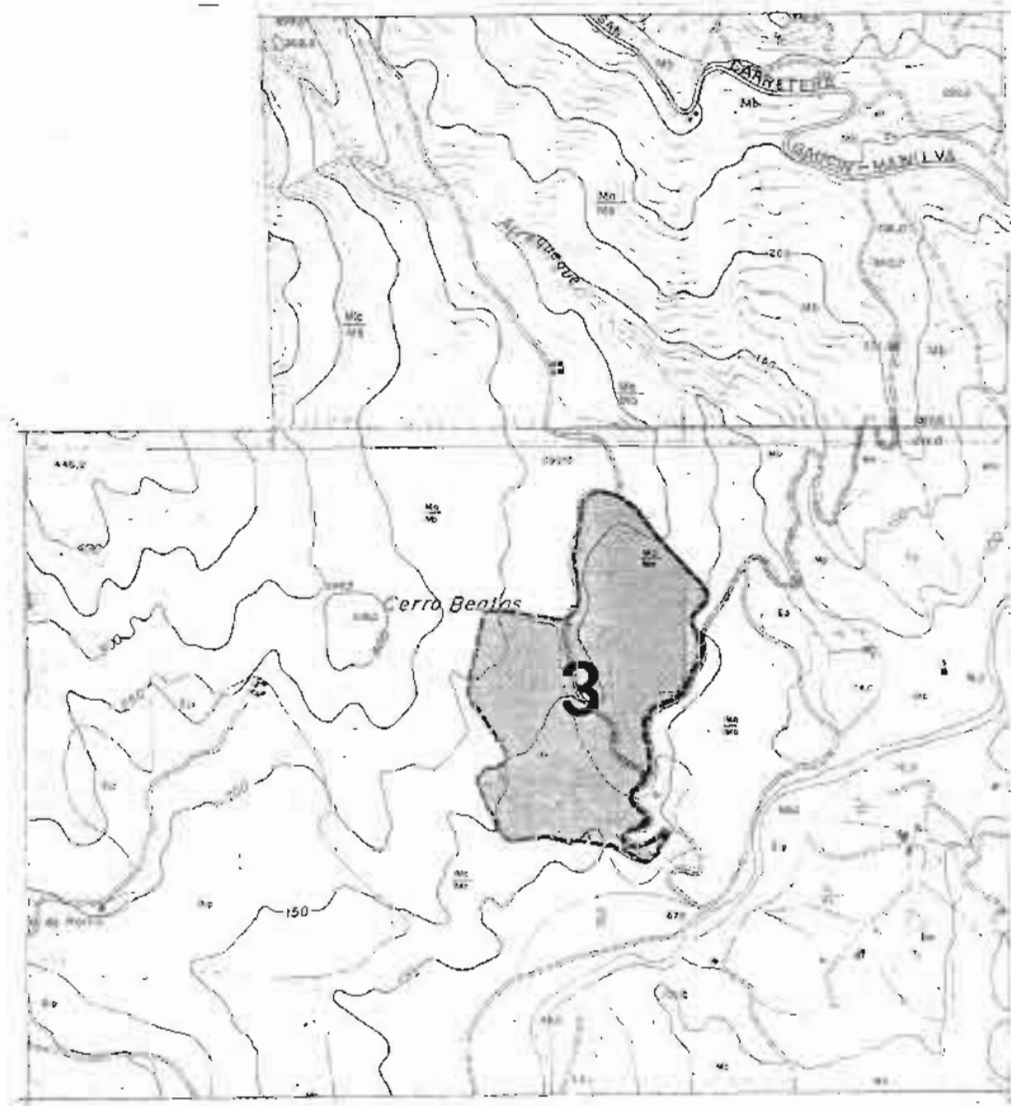

S.U. Nº 3 DE CERRO BEATAS 1 SECTOR

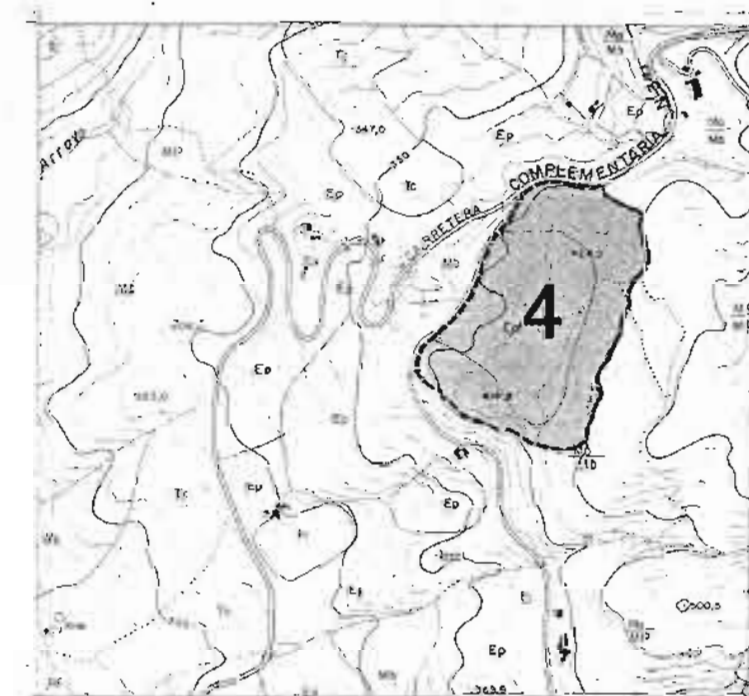

S.U. Nº 4 DE CAÑADA DE LOS PESCADORES 1 SECTOR



**EXCMA. DIPUTACION PROVINCIAL
DE MALAGA**

URBANISMO Y ORDENACION DEL TERRITORIO

NORMAS SUBSIDIARIAS DE PLANEAMIENTO

GAUCIN

PROPUESTA-
ORDENACION SUELO APTO PARA URBANIZAR

PROPUESTA-ORDENACION SUELO APTO PARA URBANIZAR

0	1	2	
										OCTUBRE 1982										IV.2.14																														
LUIS MACHUCA SANTACRUZ										EQUIPO DE URBANISMO Y ORDENACION DEL TERRITORIO										M. MEDINA																														
ANDRES NAVARRO										M. MEDINA										M. MEDINA																														

Manuel Jesus Medina Arrabal, arquitecto
Calle de la Cruz, 64 - Planta baja - 29.780 - Nerja (MALAGA)
Tf. 952.52.61.27 - Fax 952.52.74.57 - manumedina@arquired.es

Firma:

