
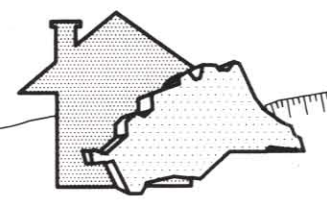


Apudades por el momento  
 Ayuntamiento de Istán 10-4-2000  
 Fd. M. J. Saichez

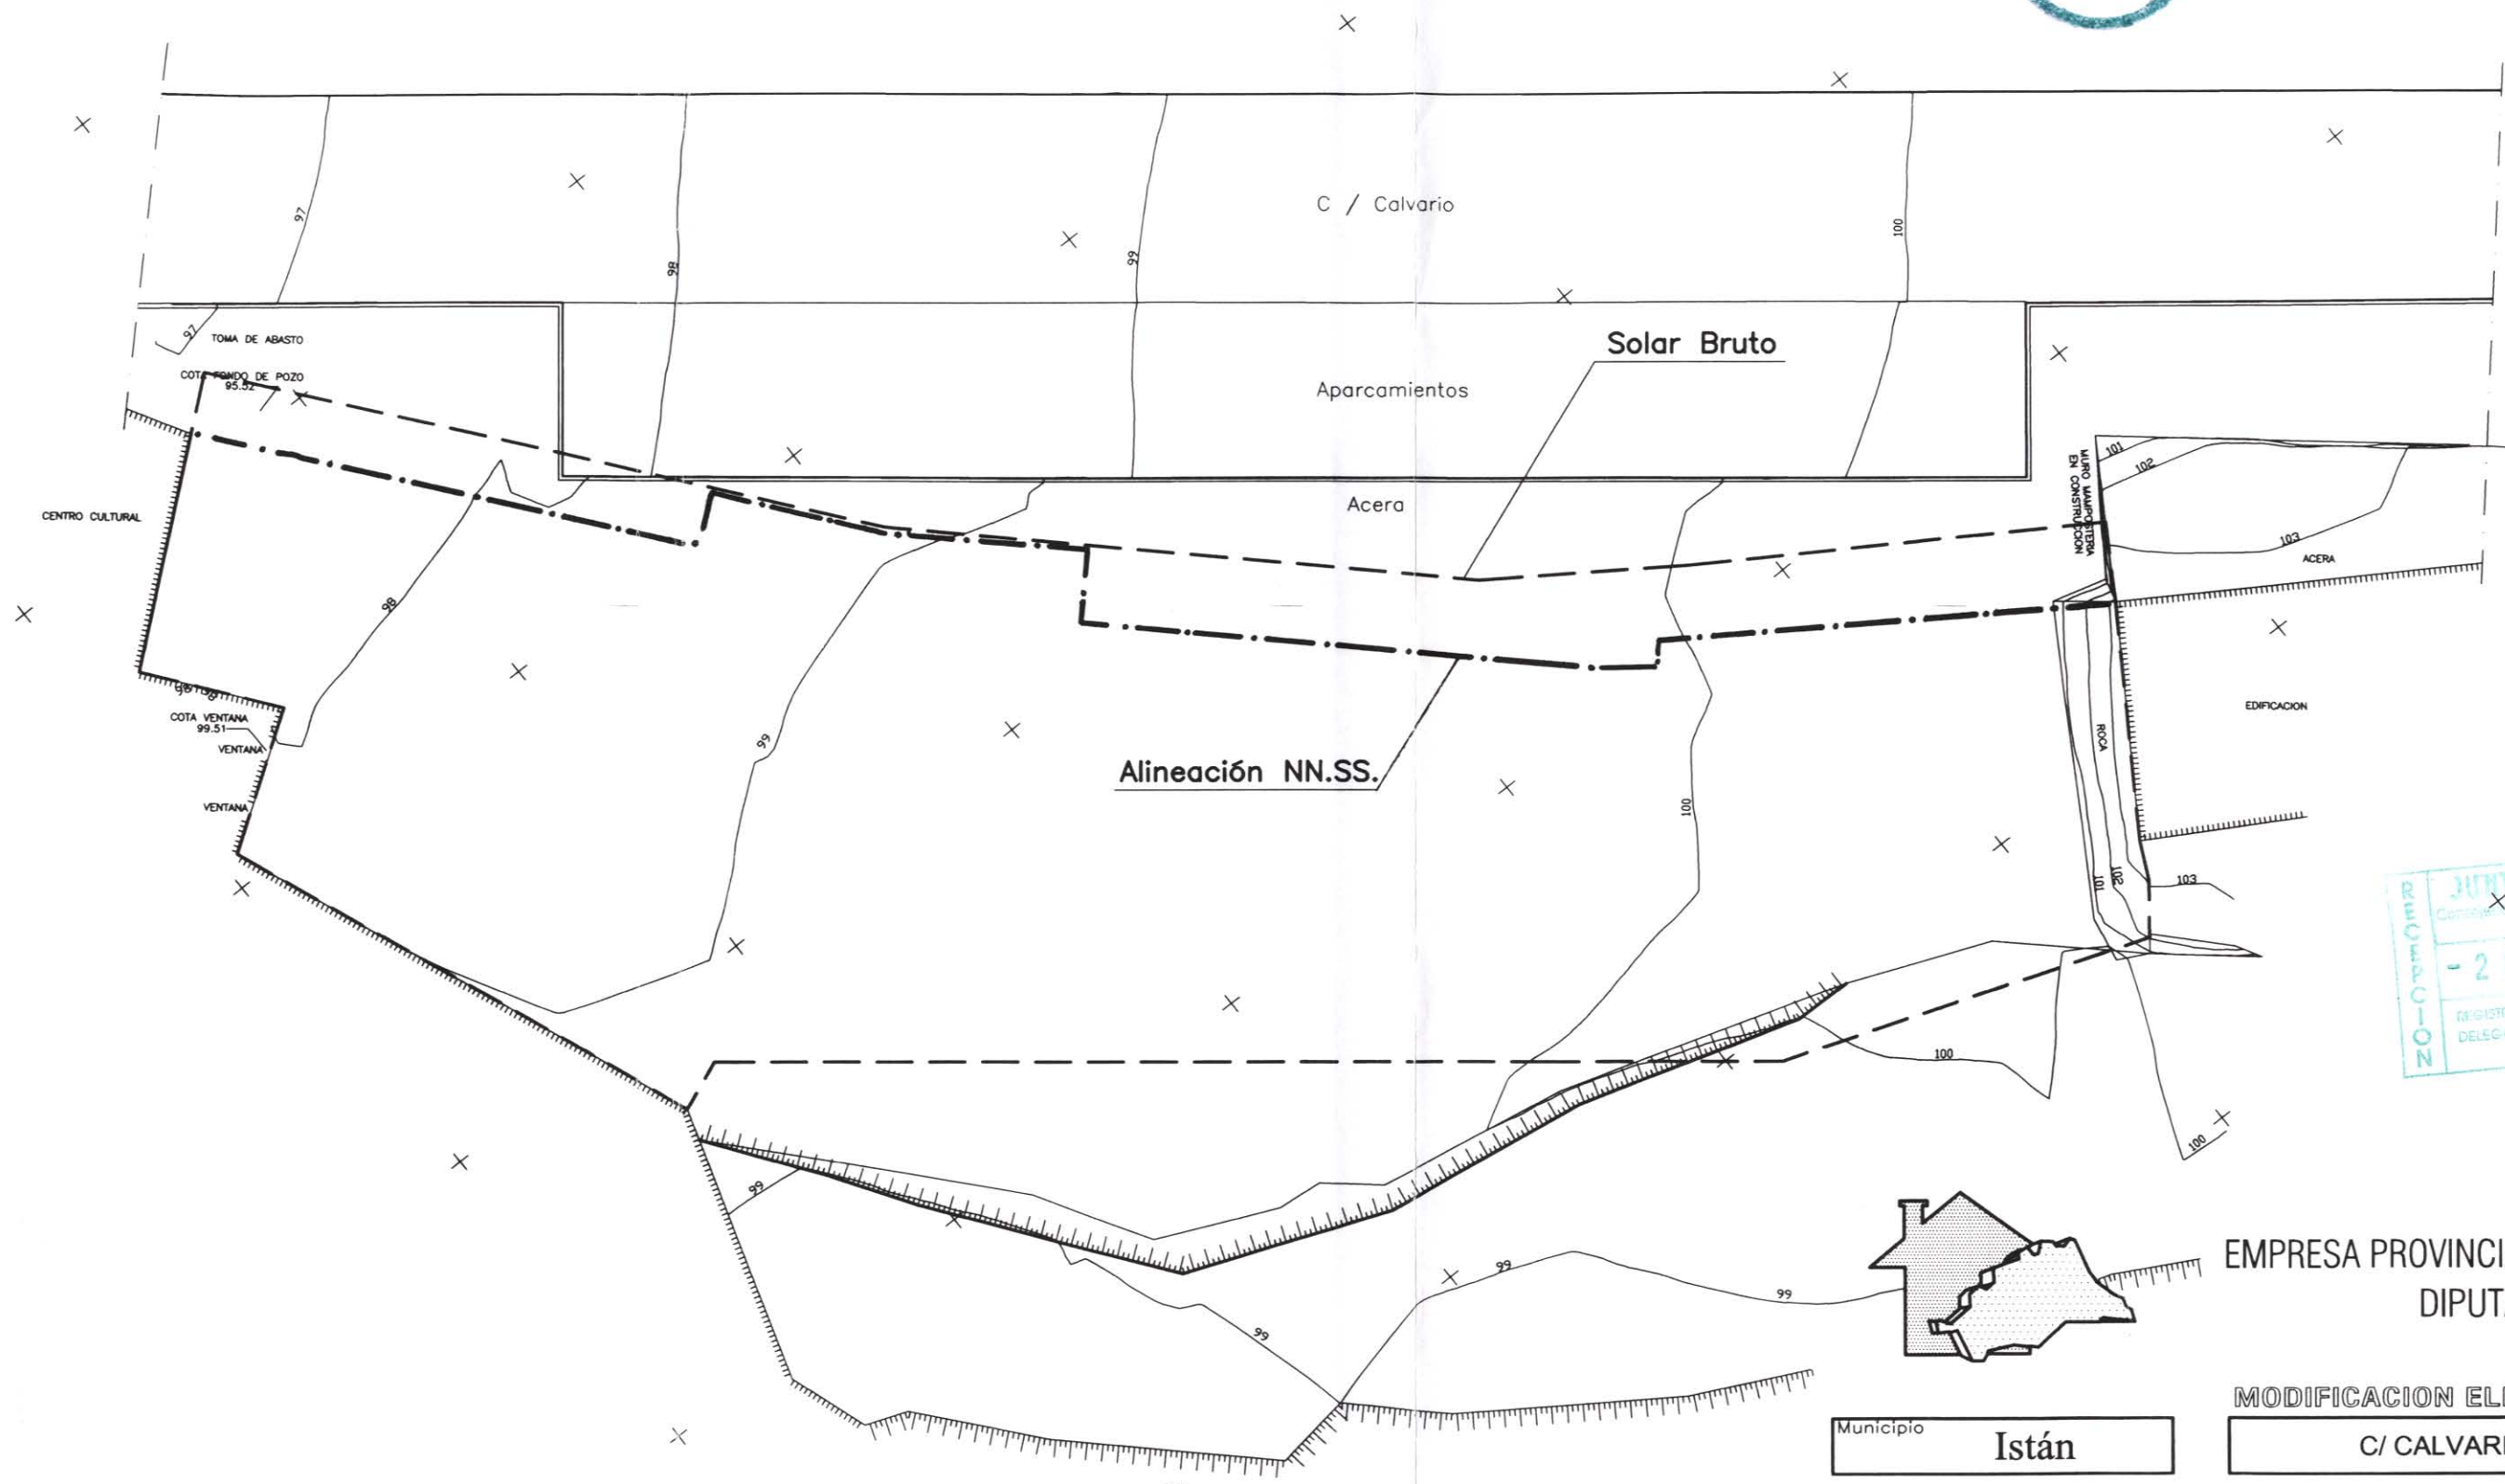

EMPRESA PROVINCIAL DE LA VIVIENDA  
 DIPUTACIÓN DE MÁLAGA

Municipio **Istán**

MODIFICACION ELEMENTOS NN.SS.  
**C/ CALVARIO Nº14-18**

Dibujado **JMFF/JLO/FR-S**  
 Revisado **RSM/JMG**  
 Rafael Sevillano Muñoz  
 El Arquitecto

Expte	Fecha	Escala
	<b>1/2000</b>	<b>1/200</b>
<b>Alineación Según NN.SS.</b>		
<b>2</b>		

