
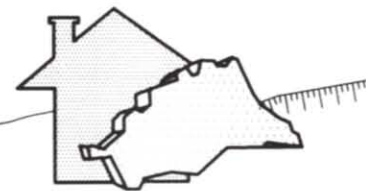
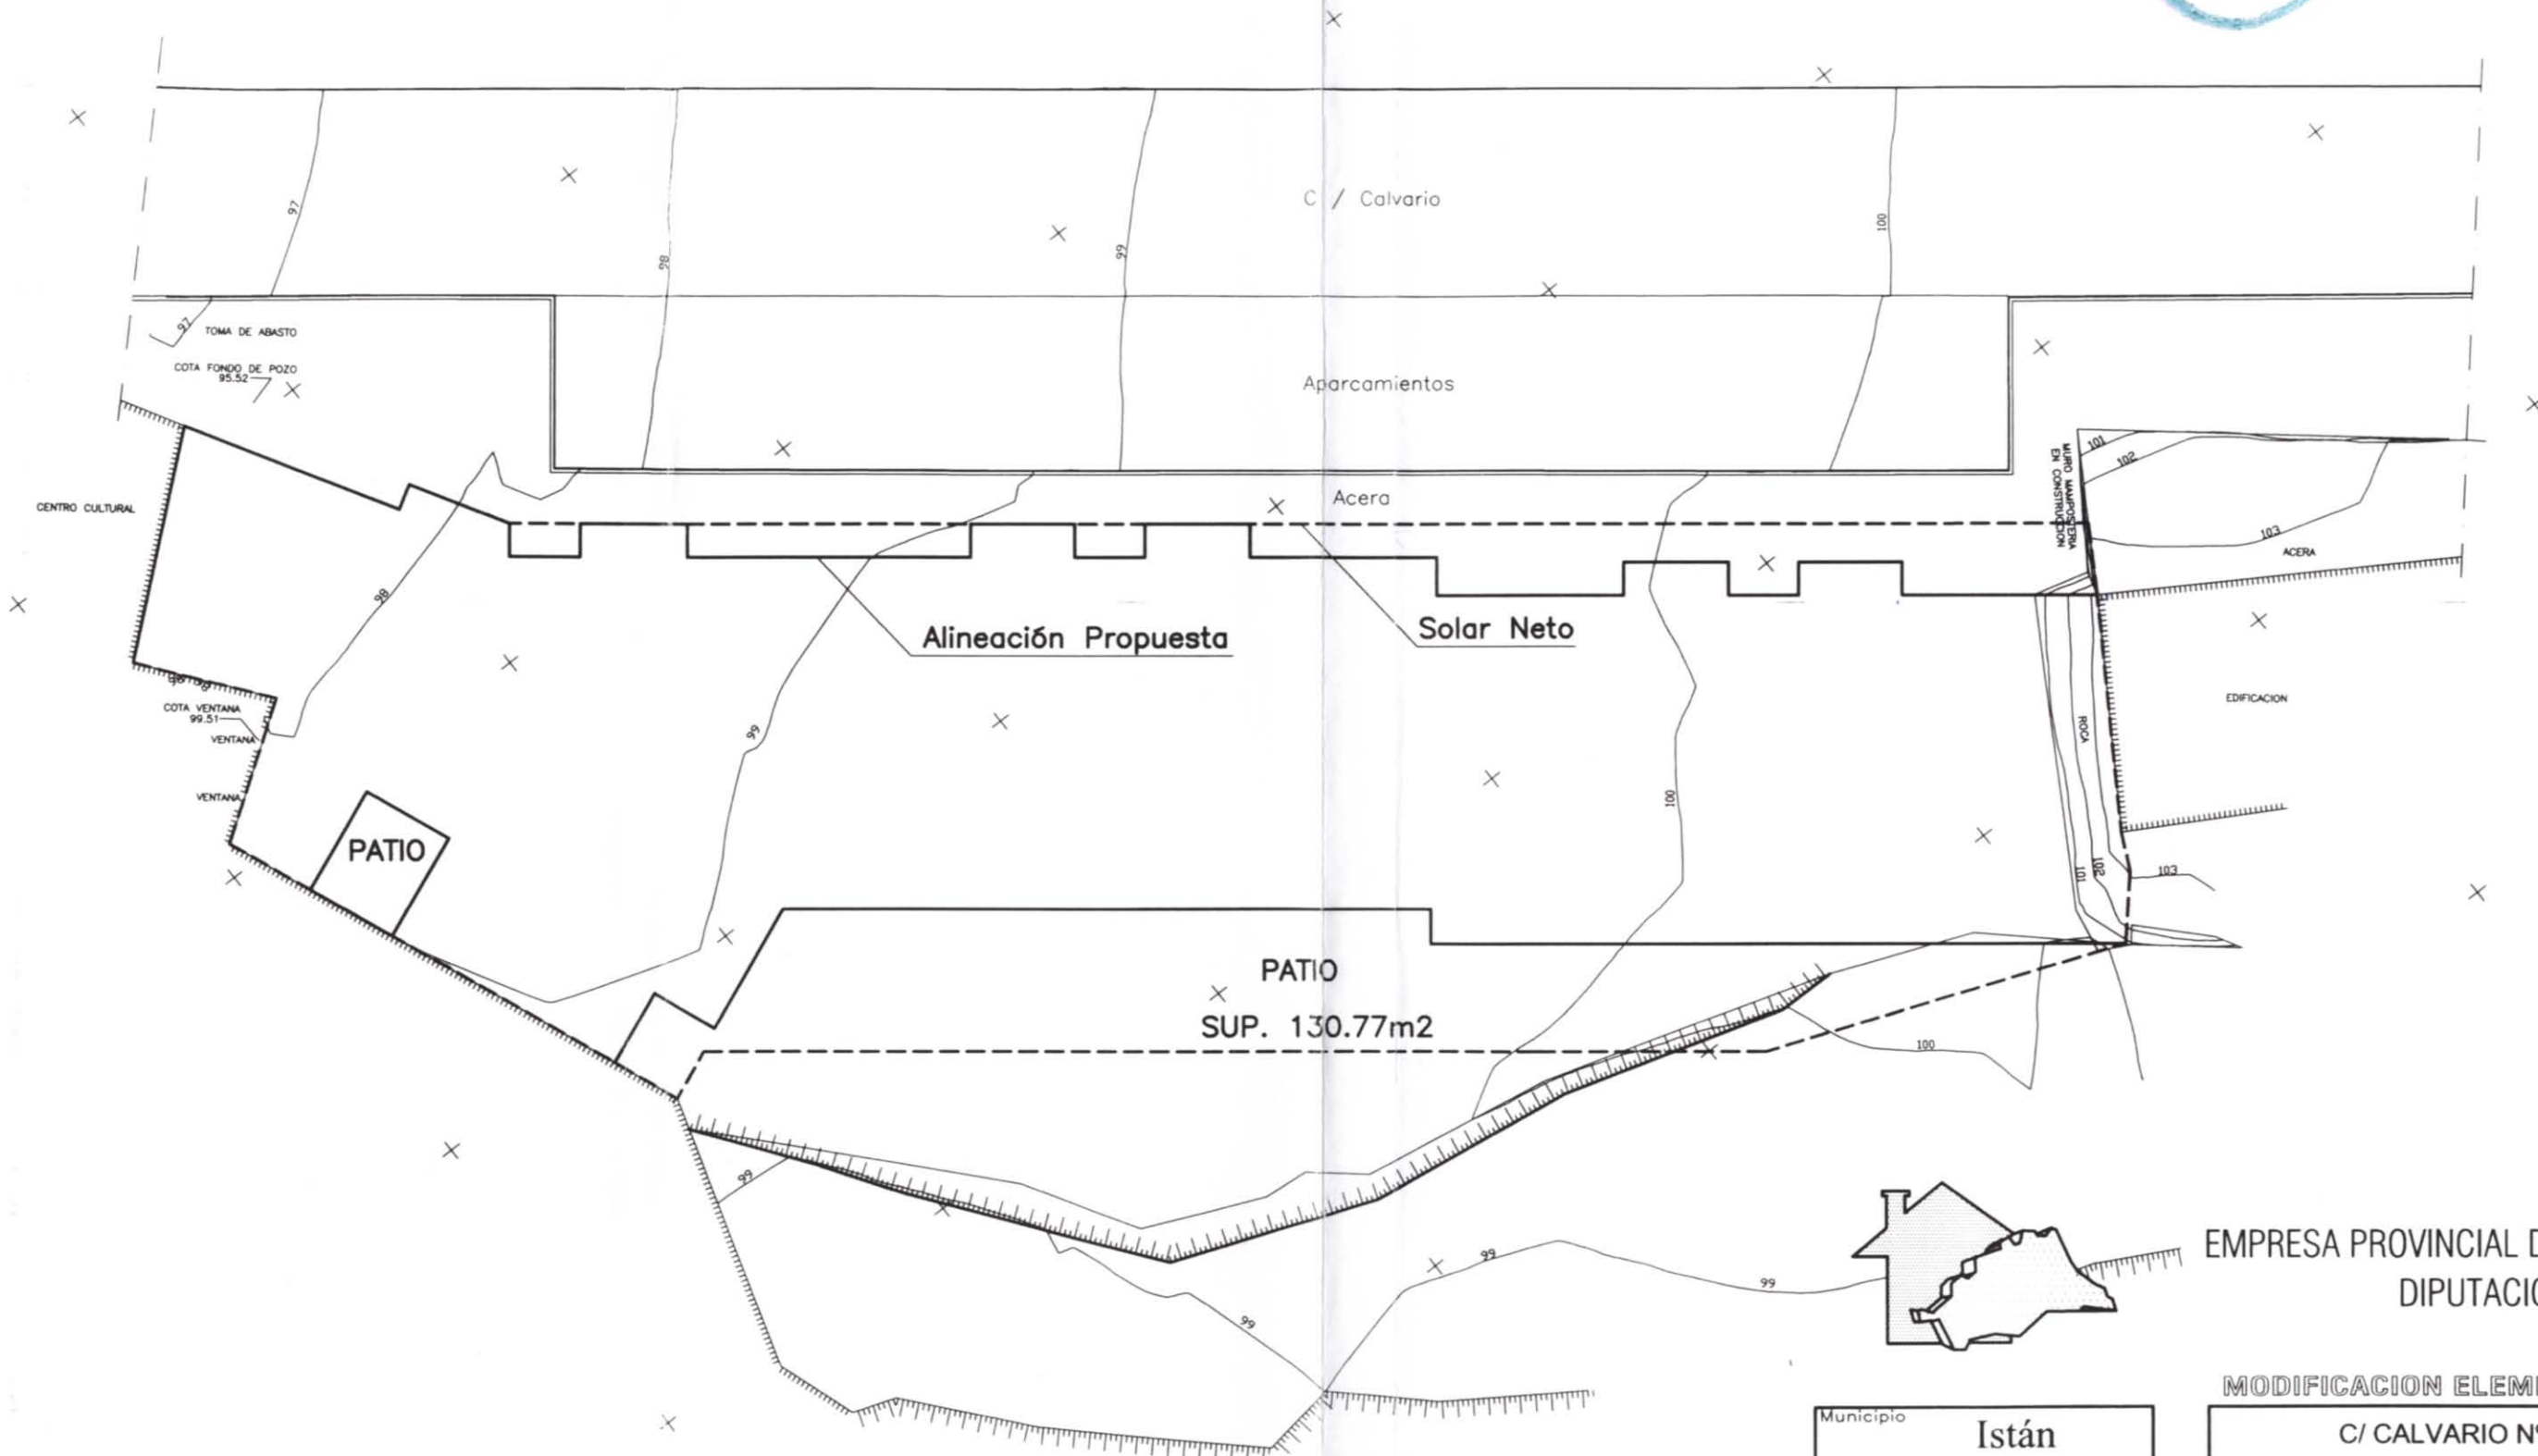


Aprobado por el Ayuntamiento de Istán  
 sesión Pleno Ayuntamiento 10-4-2000  
 Fdo. M. Ángel Sánchez

EMPRESA PROVINCIAL DE LA VIVIENDA  
 DIPUTACIÓN DE MÁLAGA

MODIFICACION ELEMENTOS NN.SS.

Municipio **Istán**

**C/ CALVARIO Nº14-18**

Dibujado **JMFF/JLO/FR-S**  
 Revisado **RSM/JMG**  
 Rafael Serrano Muñoz  
 El Arquitecto

Expte	Fecha	Escala
	<b>1/2000</b>	<b>1/200</b>

**Delimitación Nueva**  
**Alineación**  
**3**

