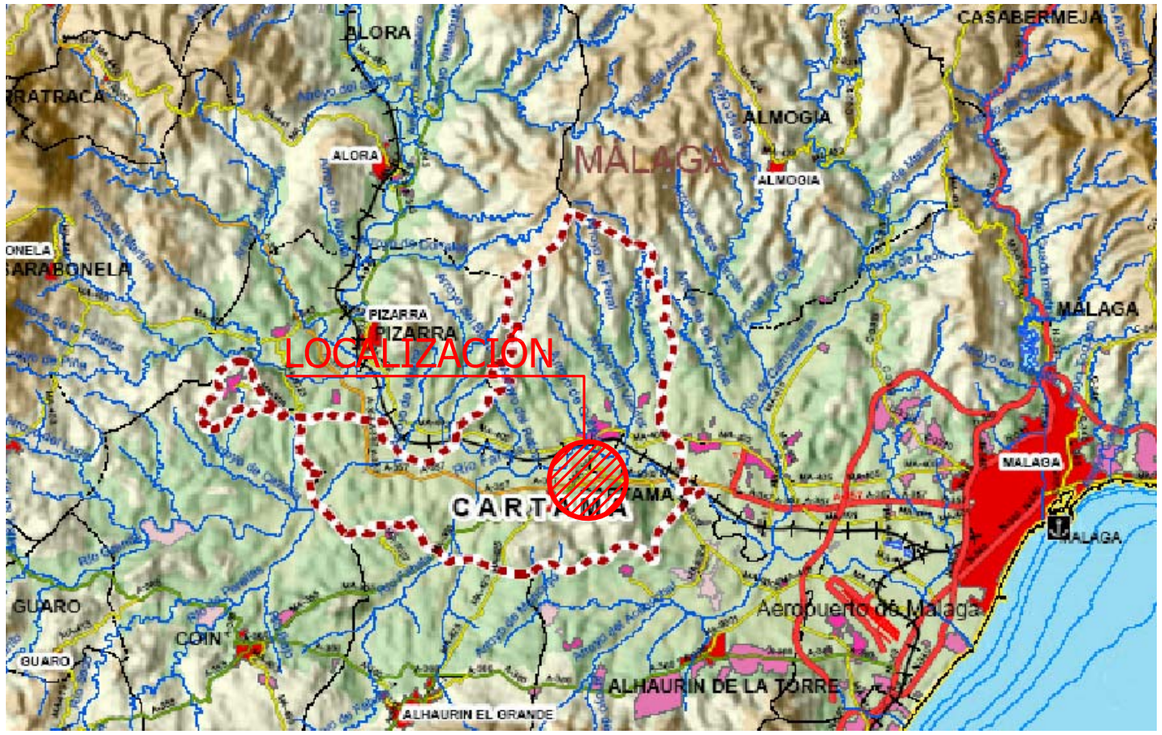

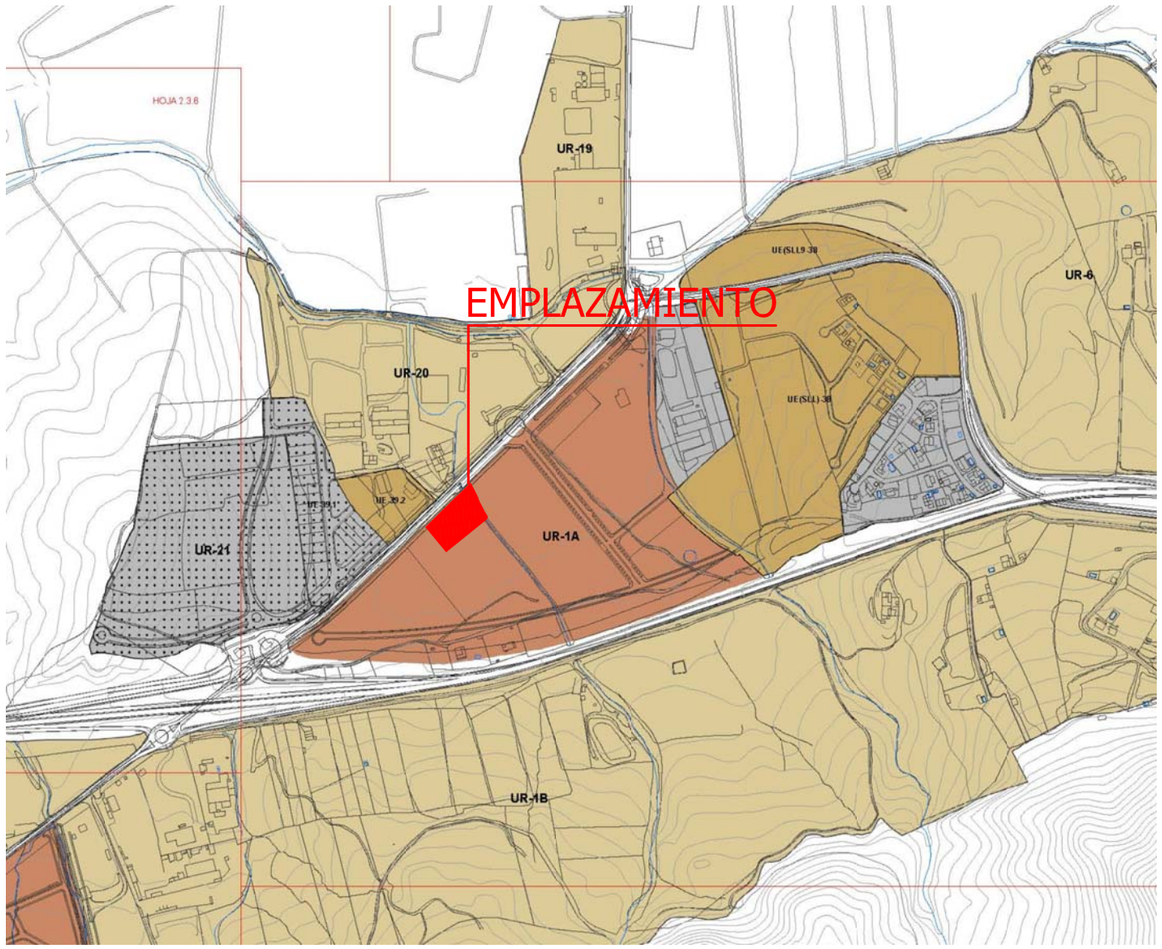

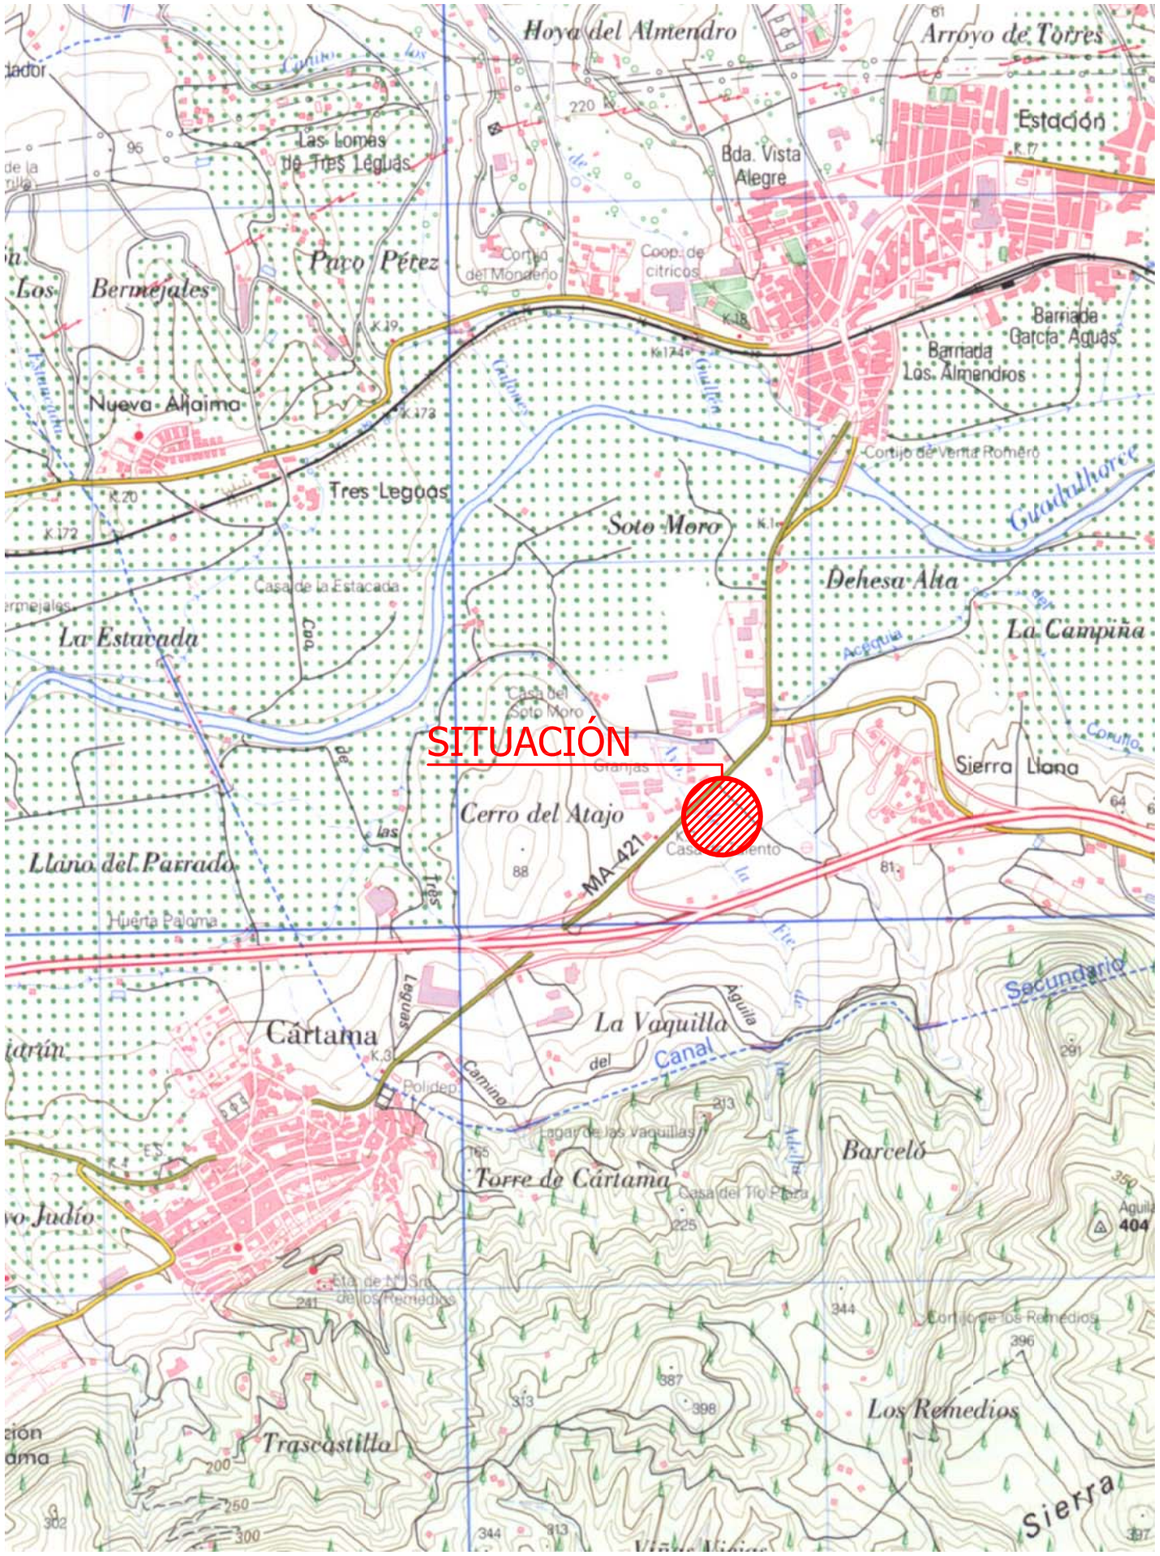

PROYECTO: PARCELA DESTINADA A PISCINA MUNICIPAL EN LA CIUDAD DEPORTIVA DE CÁRTAMA. (MALAGA)	PLANO: SITUACION, LOCALIZACION Y EMPLAZAMIENTO		**EXCMO. AYUNTAMIENTO DE CÁRTAMA**
	FECHA: Febrero 2014	PLANO Nº: 1	ESCALA:
Arquitecto Municipal : Javier Cantos Morales	DELINEADO POR: JAG	MODIFICA Nº _ DE FECHA _	**Servicios Técnicos del Ayuntamiento de Cártama** C/ Juan Carlos I nº 62 29570, Cártama

El tamaño original de este plano es A3