



LEYENDA:
 - - - LIMITE DE LA ACTUACION,
 ■ ZONA DE LA ACTUACION.

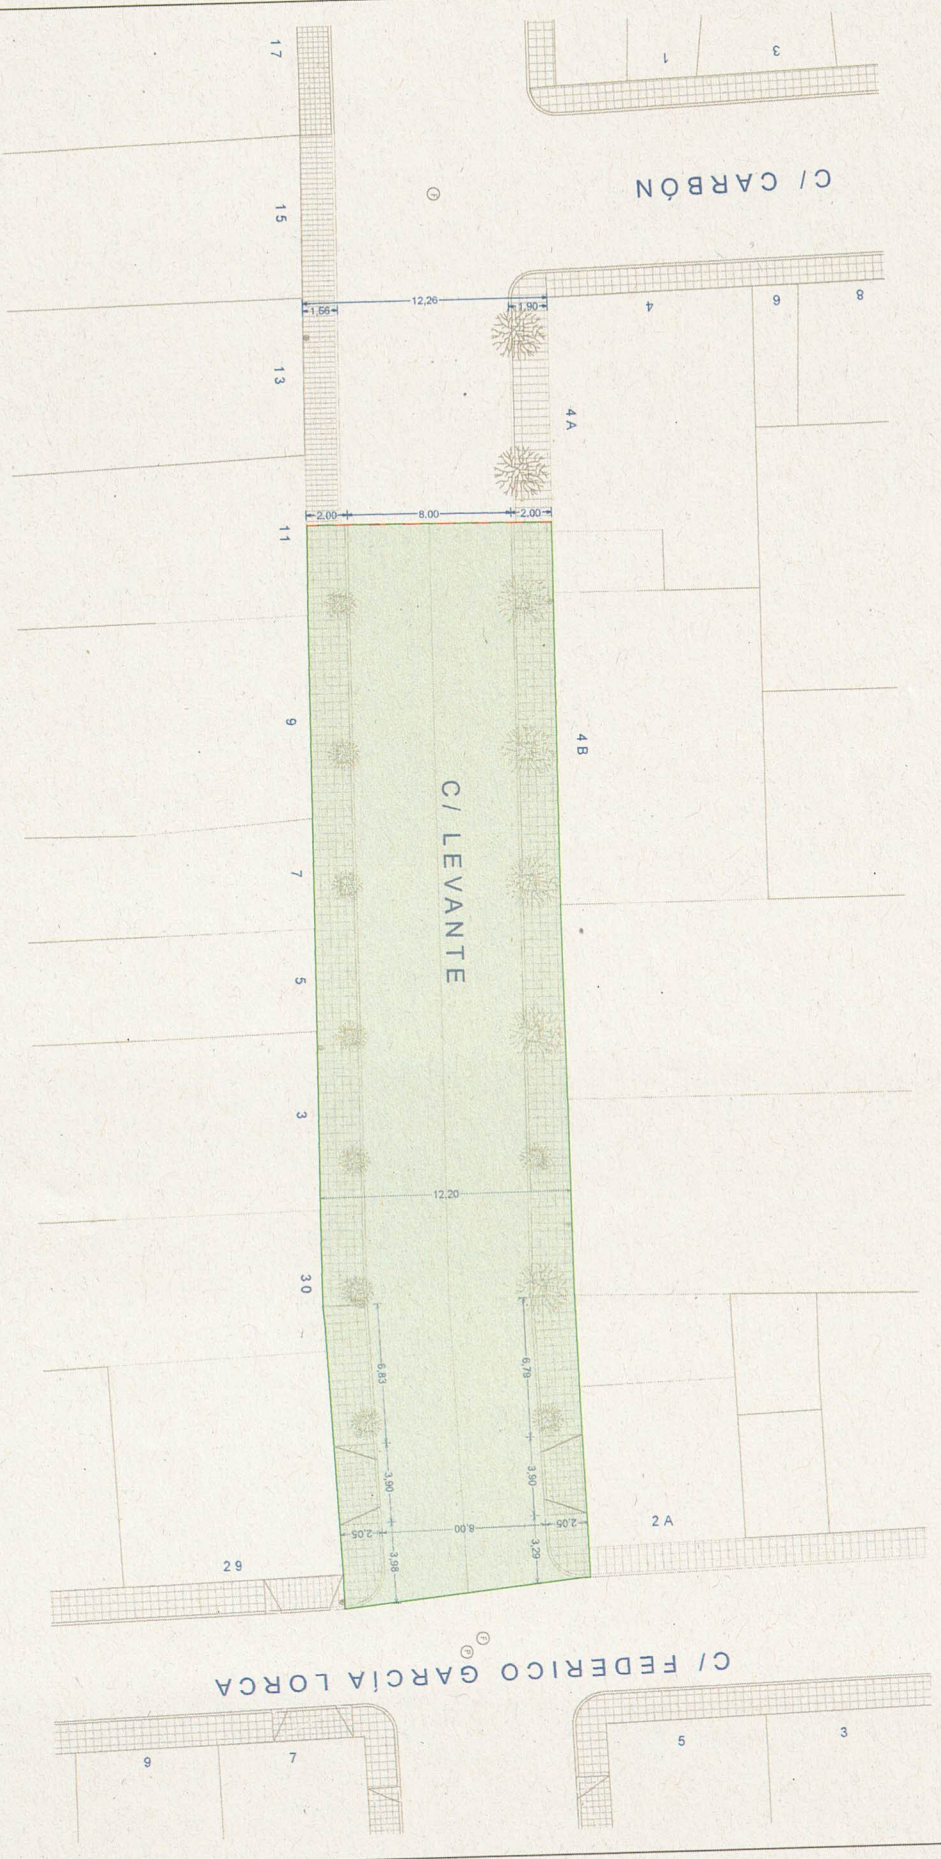

GP ARQ PL04	PFEA 2020. PROYECTO BÁSICO Y DE EJECUCIÓN		02001
	REURBANIZACIÓN C/ LEVANTE (TRAMO ENTRE C/ FEDERICO GARCÍA LORCA Y C/ CARBÓN) C/ LEVANTE DE BOBADILLA ESTACIÓN (ANTEQUERA)		
Tipo: ESTADO REFORMADO			
Plano: PLANTA CALLE			
E: 1:250			
DAVID GÓMEZ PUIGGASCÓS ARQUITECTO			
		AYUNTAMIENTO E.L.A. DE BOBADILLA ESTACIÓN (ANTEQUERA) PROMOTORA	
		20/05/2020	