

AYUNTAMIENTO DE CASABERMEJA

PLAN GENERAL DE ORDENACIÓN URBANÍSTICA
DOCUMENTO DE APROBACIÓN INICIAL

ORDENACIÓN ESTRUCTURAL Y PORMENORIZADA
RÉGIMEN JURÍDICO, CALIFICACIÓN, GESTIÓN, ALINEACIONES

O.E.P.A.07


FECHA RESOLUCIÓN: MARZO 2007

ESCALA GRÁFICA: 0 10 20 50 100 12.000

ESCALA: 1:12.000

SOCIEDAD DE PLANEACIÓN Y DESARROLLO S.A. ARQUITECTO DIRECTOR: ANTONIO FERNÁNDEZ SORDOS

JAVIER MARTÍN MALO Y ASOCIADOS ESTUDIO DE ARQUITECTURA URBANÍSTICA Y MEDIO AMBIENTE ARQUITECTO DIRECTOR: JAVIER MARTÍN MALO

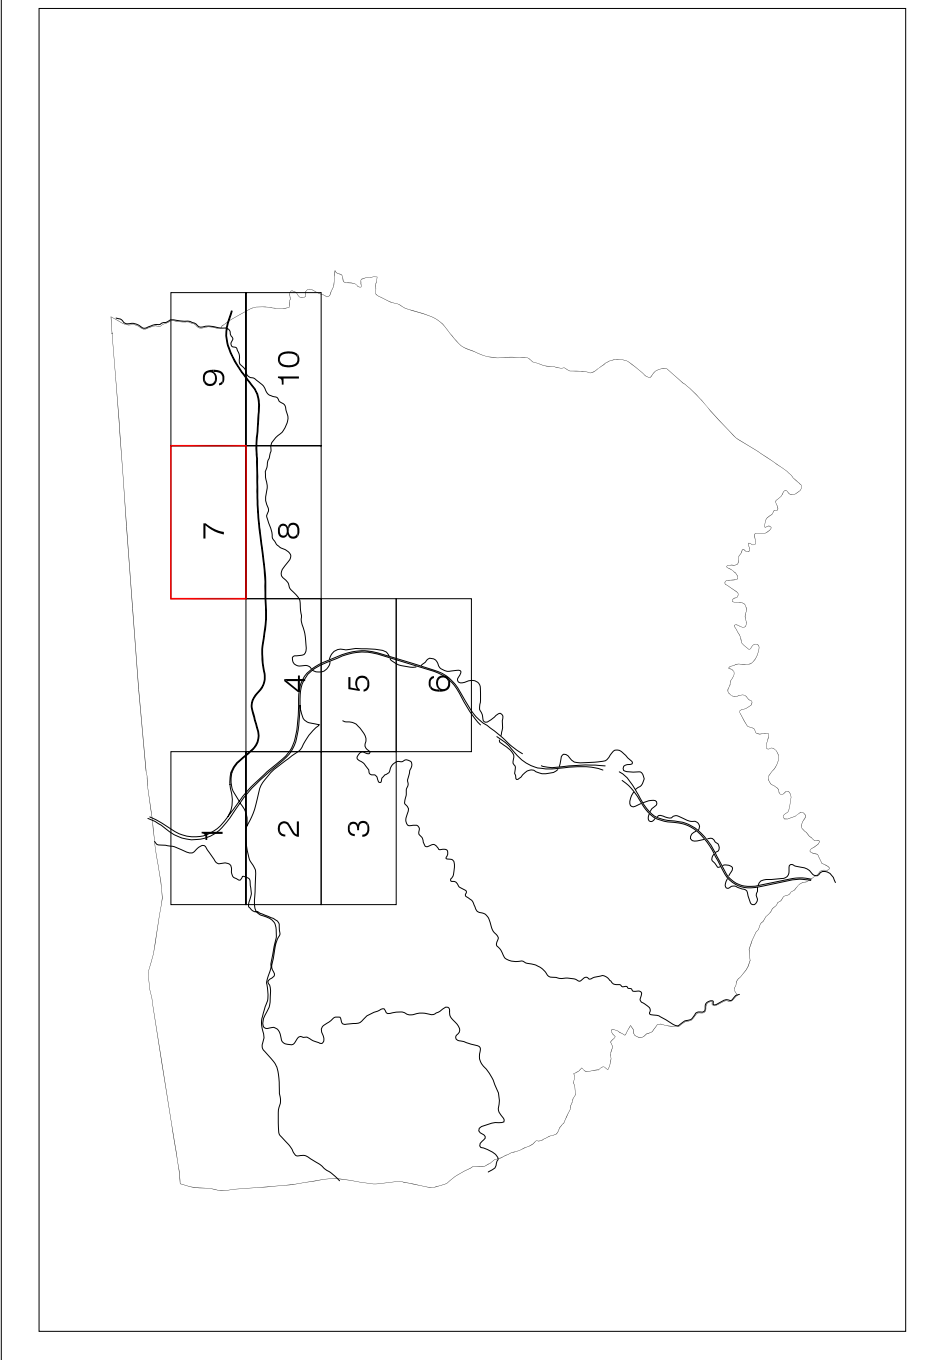

PATRIMONIO HISTÓRICO	
PATRIMONIO ARQUEOLÓGICO	
YACIMIENTO ARQUEOLÓGICO	
PATRIMONIO HISTÓRICO-ARTÍSTICO	
PROTECCIÓN INTEGRAL	A
PROTECCIÓN ARQUITECTÓNICA	B
DELIMITACIÓN DEL CONTORNO AFECTADO POR TORO DE OSBORNE	C

CALIFICACIÓN DEL SUELO	
RED VIARIA	AL
ÁREAS LIBRES	E
EQUIPAMIENTOS PÚBLICOS	E Priv.
EQUIPAMIENTOS PRIVADOS	ST
SISTEMA TÉCNICO	CO
COMERCIAL	IND
INDUSTRIAL	IND (USO GLOBAL)
INDUSTRIAL (USO GLOBAL)	H
HOTELERO	UAS
RESIDENCIAL UNIFAMILIAR ANSLADA	UAD
RESIDENCIAL UNIFAMILIAR ADOSADA	C
RESIDENCIAL CASCO	E
RESIDENCIAL ENCHANCHE	RES
RESIDENCIAL (USO GLOBAL)	

SISTEMAS GENERALES	
SISTEMA GENERAL DE ÁREAS LIBRE	SGAL
SISTEMA GENERAL DE EQUIPAMIENTO	SGEQ
SISTEMA GENERAL DE RED VIARIA	SGV
SISTEMA GENERAL TÉCNICO	SGT
RESERVA SISTEMAS GENERALES	R-SG

SISTEMAS LOCALES	
SISTEMA LOCAL DE ÁREAS LIBRE	SL-AL
SISTEMA LOCAL DE EQUIPAMIENTO	SL-Eq
SISTEMA LOCAL TÉCNICO	SL-T

CLASIFICACIÓN DEL SUELO	
SUELO URBANO	SUC
SUELO URBANO CONSOLIDADO	UA
SUELO URBANO CONSOLIDADO ACUADUPLICADO	UA
SUELO URBANO NO CONSOLIDADO	SUNC
SUELO URBANO TRANSITORIO ORDENADO	SUNC(T)
SUELO URBANO TRANSITORIO EN ORDENADO	SUNCQ(T)
SUELO URBANIZABLE	SURS
SUELO URBANIZABLE SECTORIZADO	SURS(T)
SUELO URBANIZABLE EN ORDENADO	SURSC(T)
SUELO URBANIZABLE EN ORDENADO	SURSC(T)
SUELO URBANIZABLE NO SECTORIZADO	SURNS
SUELO NO URBANIZABLE	SNUC
SUELO NO URBANIZABLE COMUN	SNUP