

**RED DE CARRETERAS. ZONAS DE PROTECCIÓN**

Tipo de vía	Categoría	Dominio Público	Servidumbre Legal	zona de Afección	Zona de No Edificación
Gran Capacidad	Red Autonómica	8 m.	25 m.	100 m.	100 m.
Convencional	Red Autonómica	3 m.	8 m.	50 m.	50 m.
Convencional	Red Provincial	3 m.	8 m.	25 m.	25 m.

**ORDENACIÓN PORMENORIZADA.**

**SUELO URBANO.**

CALIFICACIONES	DOTACIONES
RESIDENCIAL POPULAR	VARIO
UNIFAMILIAR AISLADA	EQUIPAMIENTO
UNIFAMILIAR ADOSADA	E: EXHIBITO B: SOCIAL MULTIPLES D: DEPORTIVO
MANZANA CERRADA	INFRAESTRUCTURAS TECNICAS (IT)
ORDENACIÓN ABIERTA	ESPACIOS LIBRES (SLEL)
CIUDAD JARDIN	DOTACIONES PRIVADOS
TERCIARIO	DEPORTIVO PRIVADO
INDUSTRIAL	ESPACIOS LIBRES
Interal	DOTACIONAL PRIVADO
Código Subzona de Ordenanza	

**ORDENACIÓN ESTRUCTURAL**

**SUELO URBANO NO CONSOLIDADO**

	SUELO URBANO NO CONSOLIDADO
--	-----------------------------

**SUELO URBANIZABLE**

SUELO URBANIZABLE ORDENADO	SUELO URBANIZABLE NO SECTORIZADO

**USOS GLOBALES**


	RESIDENCIAL
	INDUSTRIAL/TERCIARIO
	TURISTICO

**SISTEMAS GENERALES**

	SISTEMA GENERAL DE ESPACIOS LIBRES
	SISTEMA GENERAL DE EQUIPAMIENTO
	SISTEMA GENERAL DE INFRAESTRUCTURAS TECNICAS
	SISTEMA GENERAL DE ESPACIOS LIBRES EN SUELO NO URBANIZABLE
	SISTEMA GENERAL VARIO
	DOMINIO PUBLICO VARIO DE TITULARIDAD AUTONÓMICA
	SISTEMAS GENERALES VARIOS DE TITULARIDAD ESTATAL según Ley 2/88 de 20 de Julio de Competencia del Estado
	SISTEMAS GENERALES VARIOS DE TITULARIDAD AUTONÓMICA y PROVINCIAL según Ley 8/2001 de 2 de Julio de Competencia de Andalucía
	ACTUACIÓN VIARIA
	ACTUACIÓN VIARIA

**LIMITES**

	LIMITE DE SUELO URBANO
	LIMITE AMBITOS DE PLANEAMIENTO
	SINUEP/VIAS PECUARIAS
	YACIMIENTOS ARQUEOLOGICOS

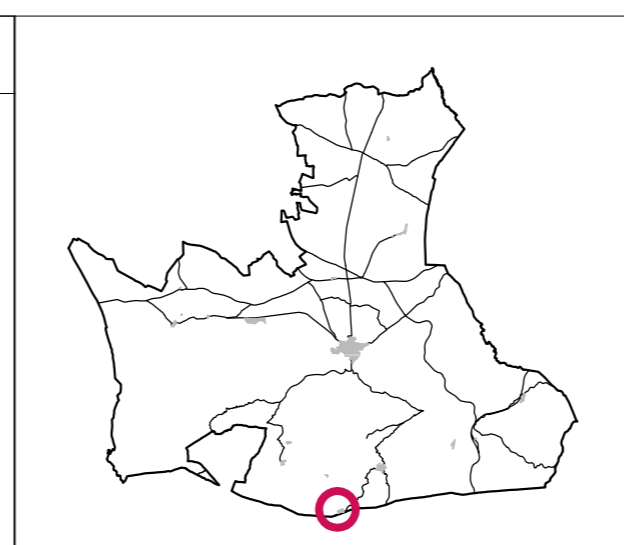

**PLAN GENERAL DE ORDENACIÓN URBANÍSTICA ANTEQUERA**  
(MARZO 2010)

EXCMO. AYUNTAMIENTO DE ANTEQUERA

**CALIFICACIÓN, USOS Y SISTEMAS. VENTA PASTELERO**

PLANO DE ORDENACIÓN GENERAL: **P.B.1-10**  
ESCALA: 1/2000  
FECHA: MARZO 2010

**ESTUDIO SEGUI** OFICINA DE URBANISMO  
AYUNTAMIENTO DE ANTEQUERA

**AYUNTAMIENTO DEL MUNICIPIO DE VILLANUEVA DE LA CONCEPCIÓN**

**PLAN GENERAL DE ORDENACIÓN URBANÍSTICA**

APROBACIÓN PROVISIONAL

Título Plano	PLANO DE INFORMACIÓN	Plano nº.	IE-05	Fecha	NOVIEMBRE 2012
<b>CALIFICACIÓN, USOS Y SISTEMAS.</b>		Hoja nº.		Escala	1/2000
Venta Pastelero		Equipo Redactor SOPDE	Equipo Redactor Excmo. Ayto. Villanueva de la Concepción	Promotor	EXCMO. AYTO. VILLA NUEVA DE LA CONCEPCIÓN
Arquitecto Director ANTONIO FERNANDEZ BORDES		Arquitecto Coordinador FRANCISCO CUERDA FIESTAS		Colaborador	sopde.es
Arquitecto Colaborador FRANCISCO PANCHON MARTOS		Arquitecto Colaborador FRANCISCO CUERDA FIESTAS			