


APROBACION INICIAL
 DILIGENCIA.- Documento aprobado por acuerdo plenario de fecha 20 de octubre de 2016.
 Cártama, a fecha de la firma electrónica.
 EL VICESECRETARIO

JAVIER CANTOS MORALES (1 de 1)
 ARQUITECTO
 Fecha Firma: 25/01/2016
 HASH: 627afb78be763d05403864ad626fa

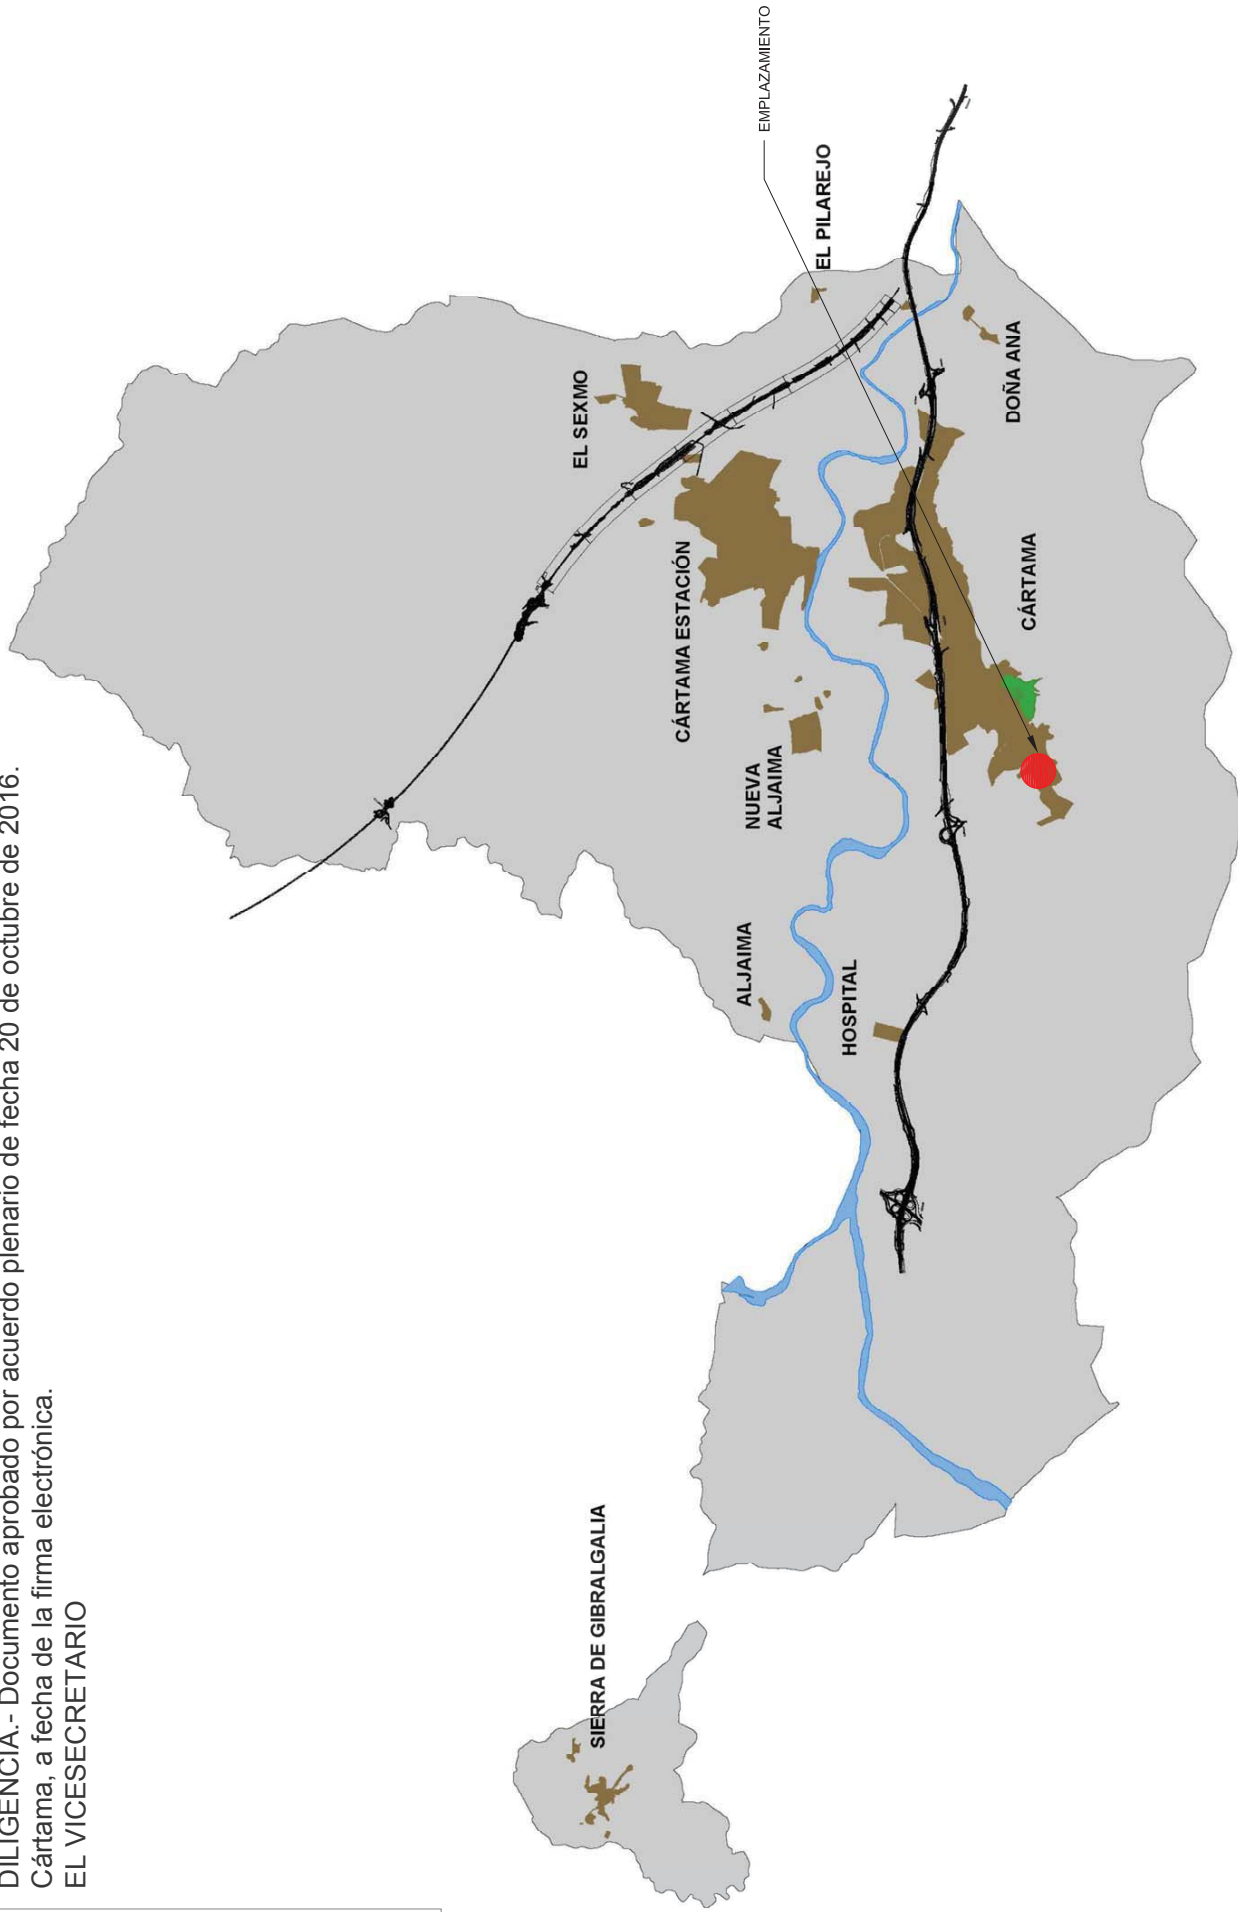

EXCMO. AYUNTAMIENTO DE CÁRTAMA C/ Juan Carlos I nº 62 28570, Cártama Tlf. 952 42 21 95 / 21 26 Fax: 952 42 23 49 ayuntamiento@cartamades.es	
EMPLAZAMIENTO EN EL TÉRMINO MUNICIPAL	
FECHA:	enero 2016
PLANO Nº:	I.01
ESCALA:	S/E
MODIFICA Nº:	FECHA:
PROYECTO: Innovación de planeamiento del PGOU, Adaptación a la LOUA de las NNS de planeamiento de Cártama para nueva ordenación de la UE(C)-7 "La Mata".	
DELINEADOR POR: Javier Cantos Morales, Arquitecto	
JAG-JCM	