
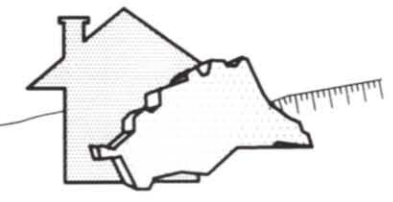


Aprobado por el Ayuntamiento de Istán
 sesión Pleno Ayuntamiento 10-4-2000
 Fdo. M. Ángel Sánchez

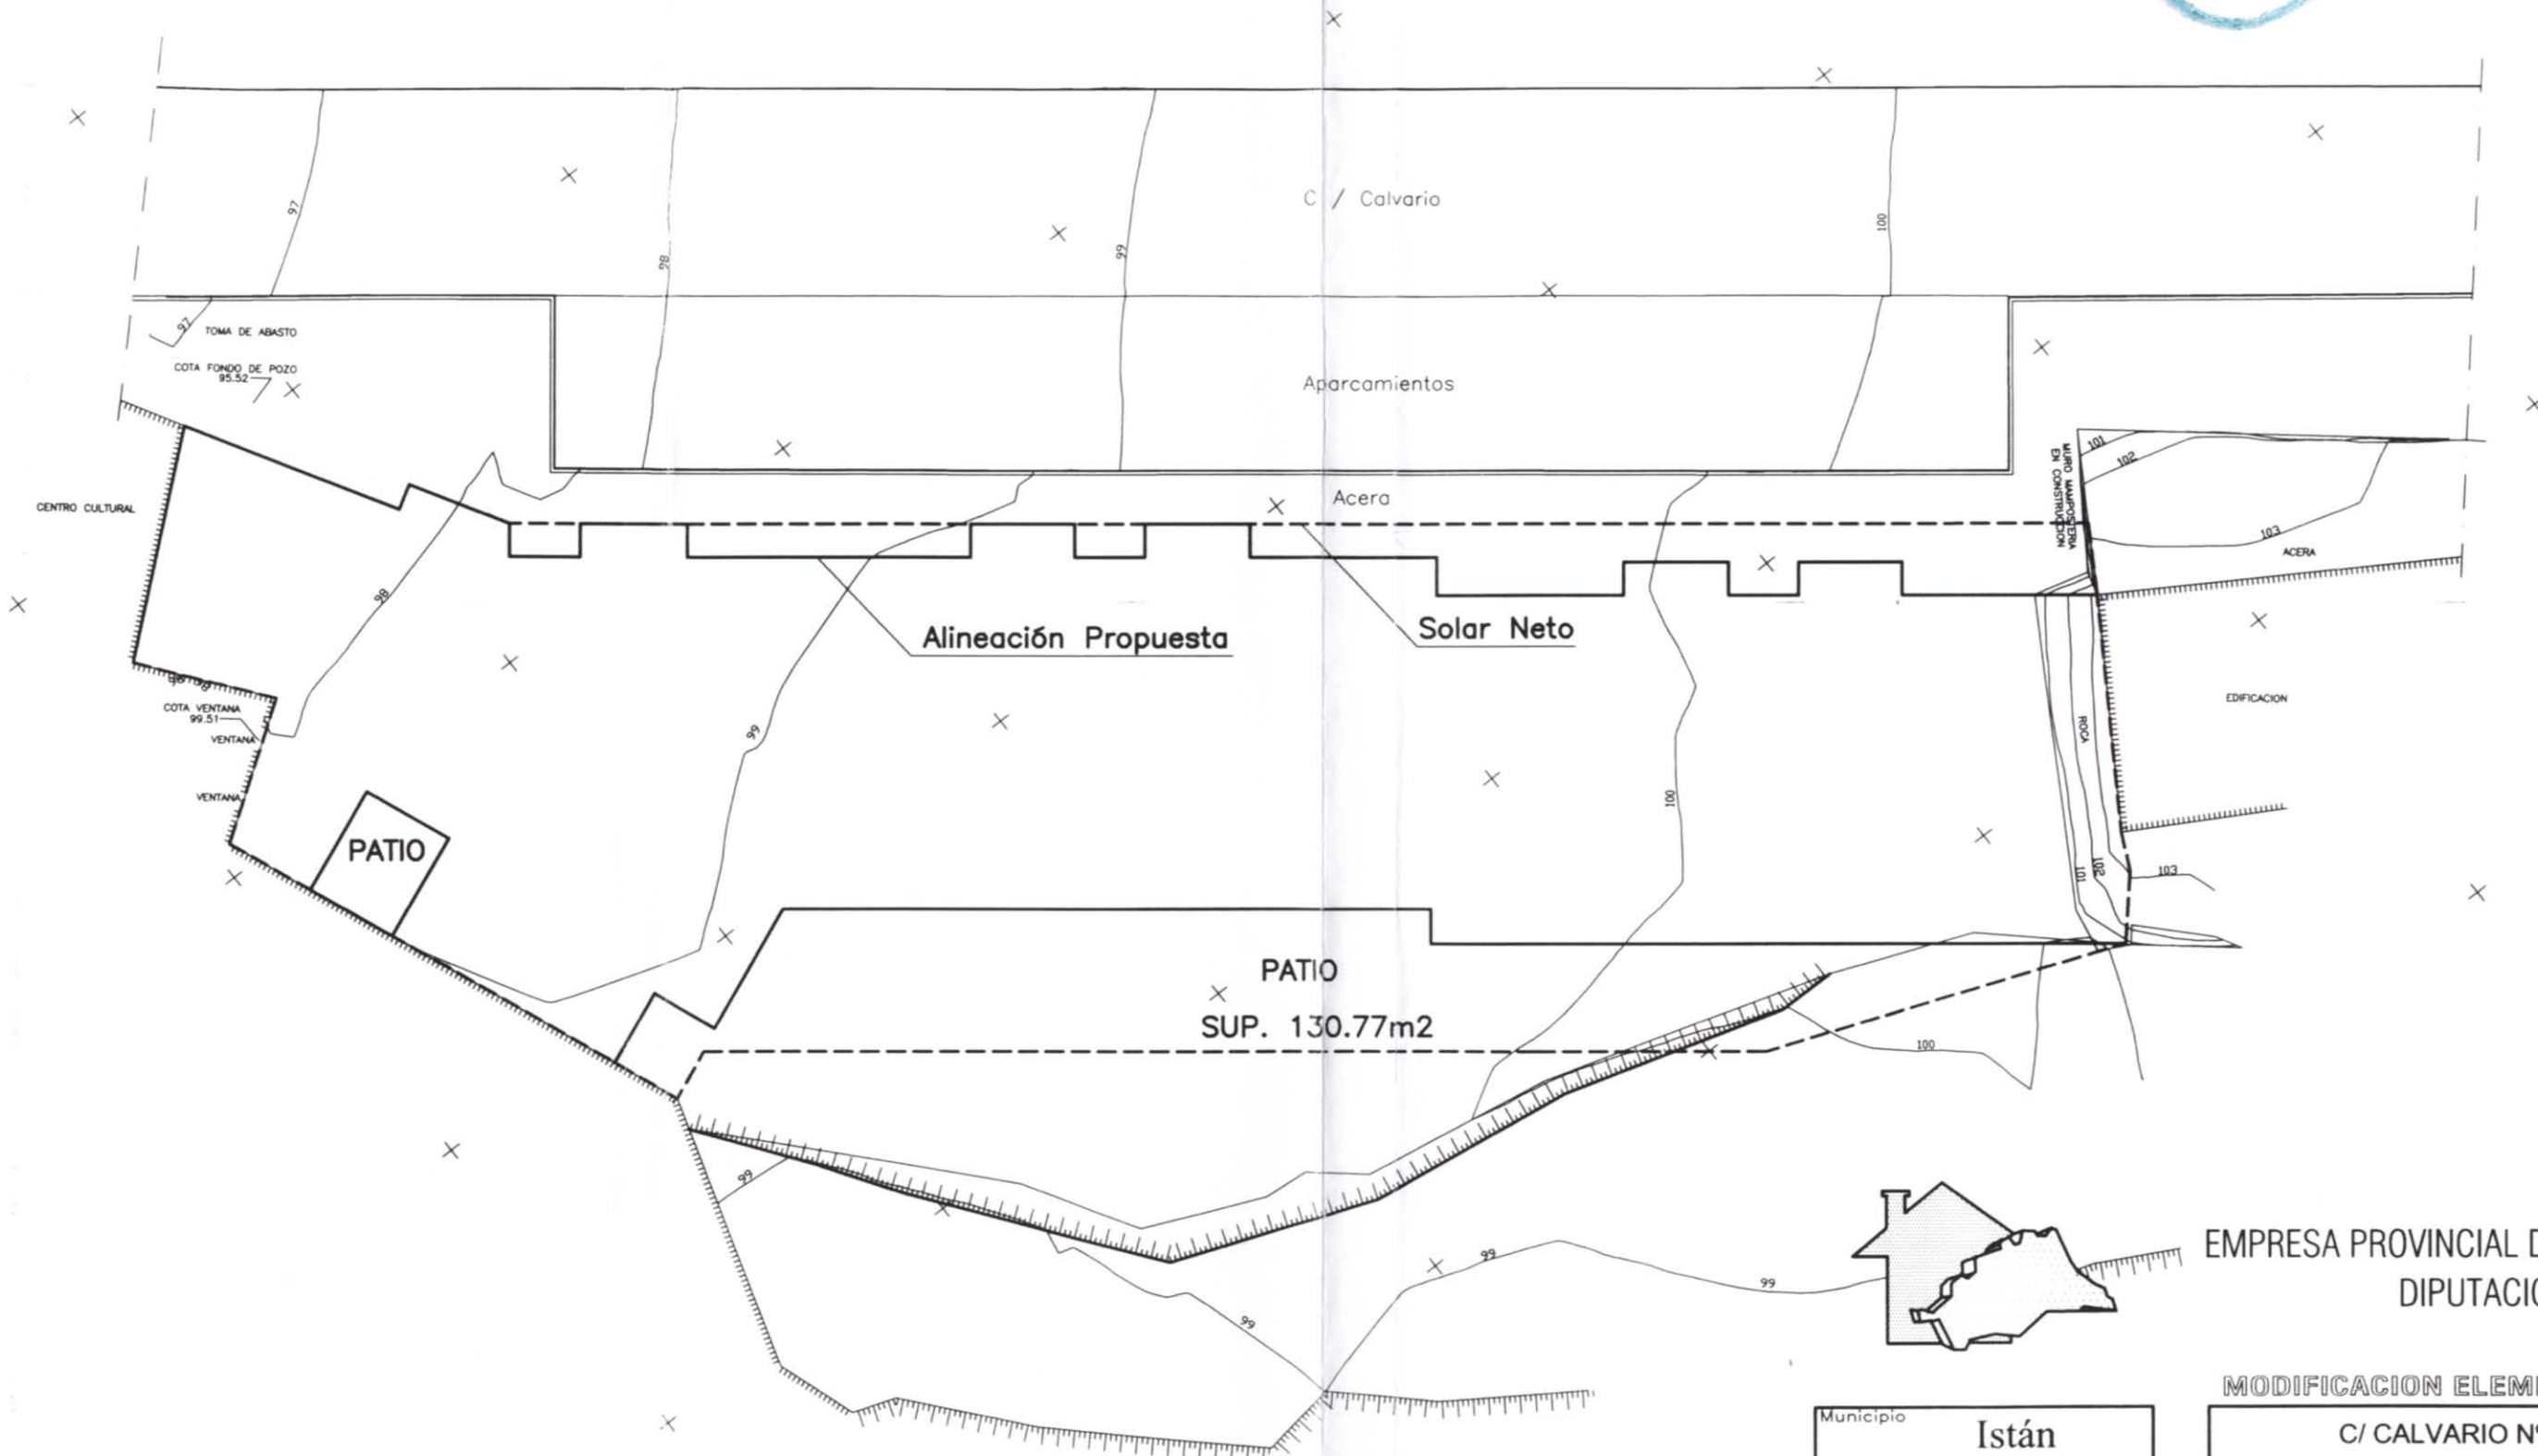

EMPRESA PROVINCIAL DE LA VIVIENDA
 DIPUTACIÓN DE MÁLAGA

MODIFICACION ELEMENTOS NN.SS.

Municipio **Istán**

C/ CALVARIO Nº14-18

Dibujado **JMFF/JLO/FR-S**
 Revisado **RSM/JMG**
 Rafael Serrano Muñoz
 El Arquitecto

Expte	Fecha	Escala
	1/2000	1/200

Delimitación Nueva
Alineación
3

