




Lomas Sabato

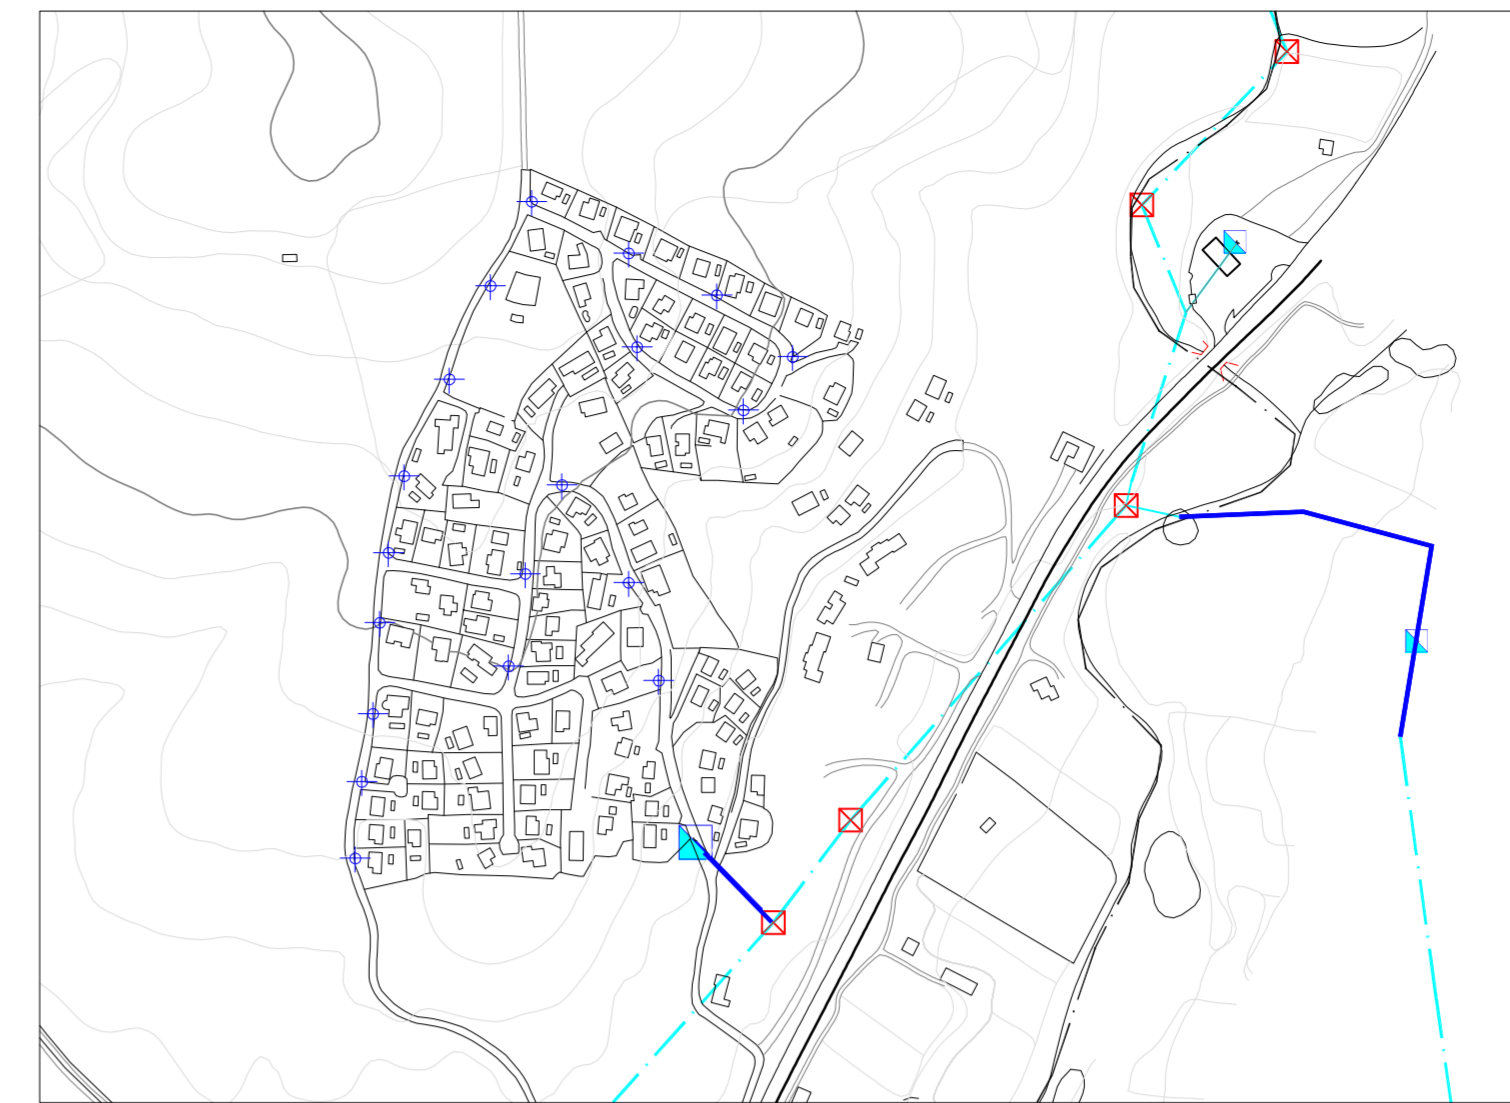


Cortijos Romero

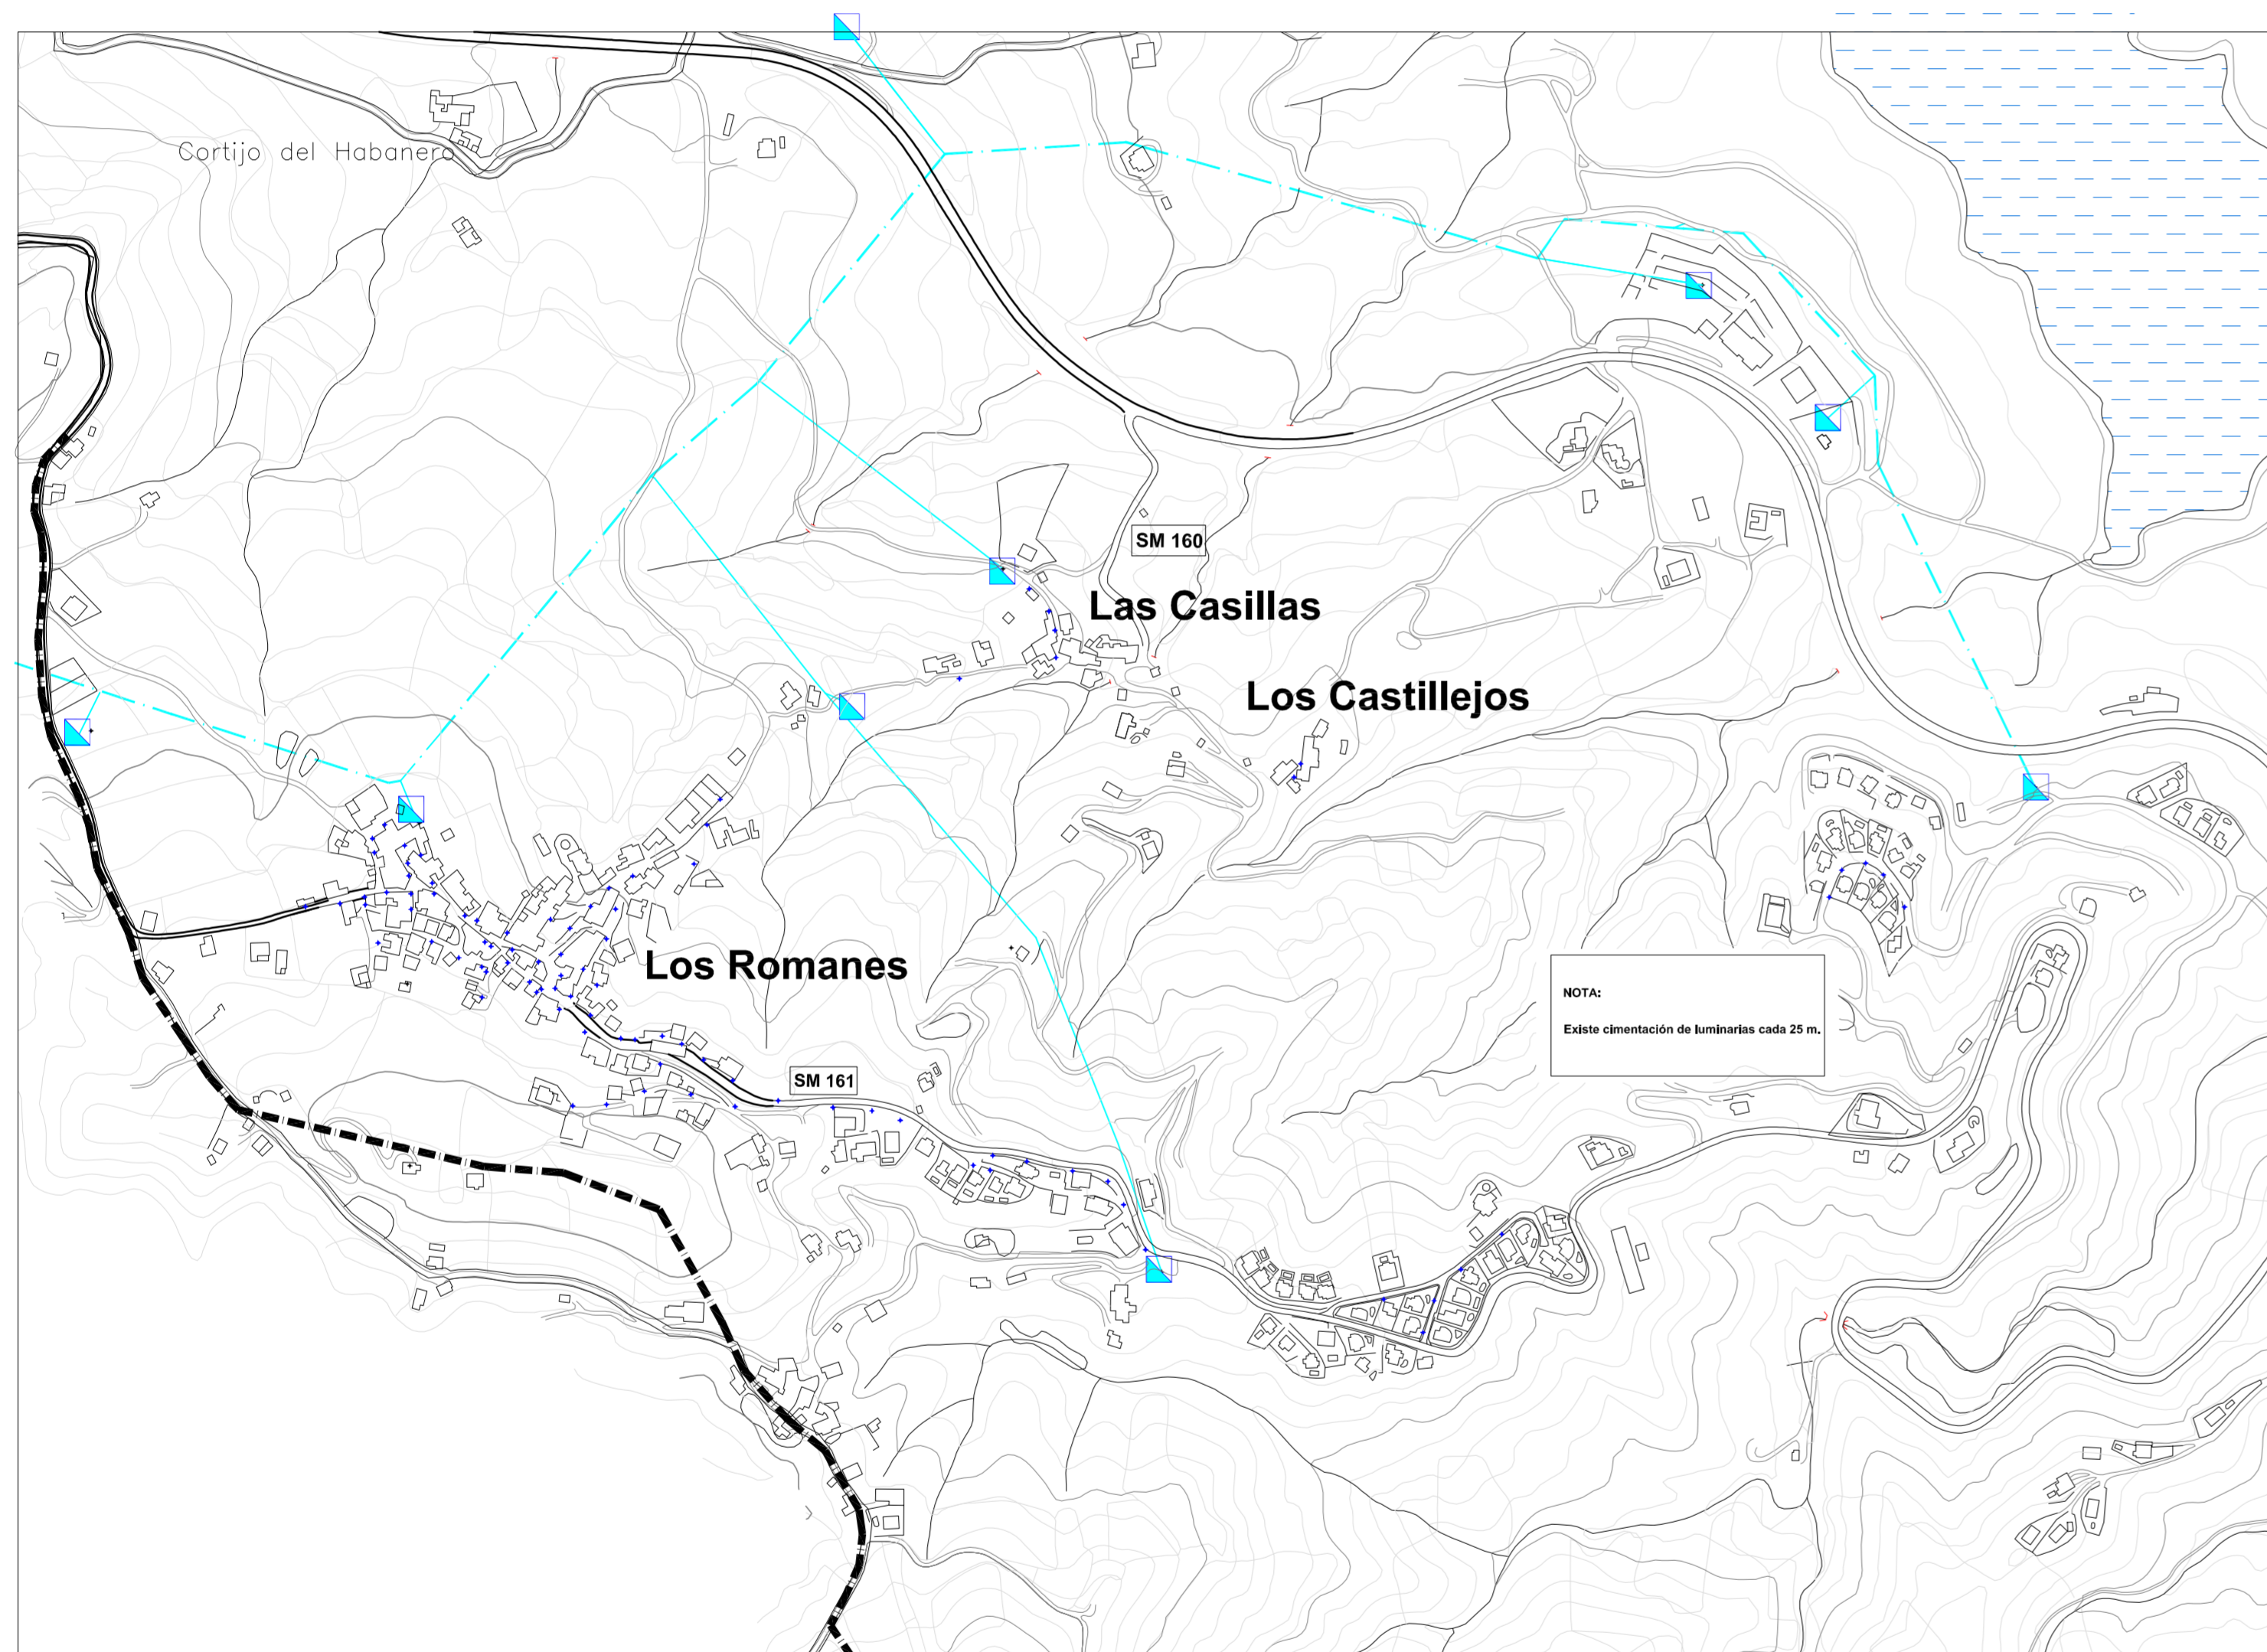


Los Romanes Las Casillas Los Castillejos Urb. Ana Maria

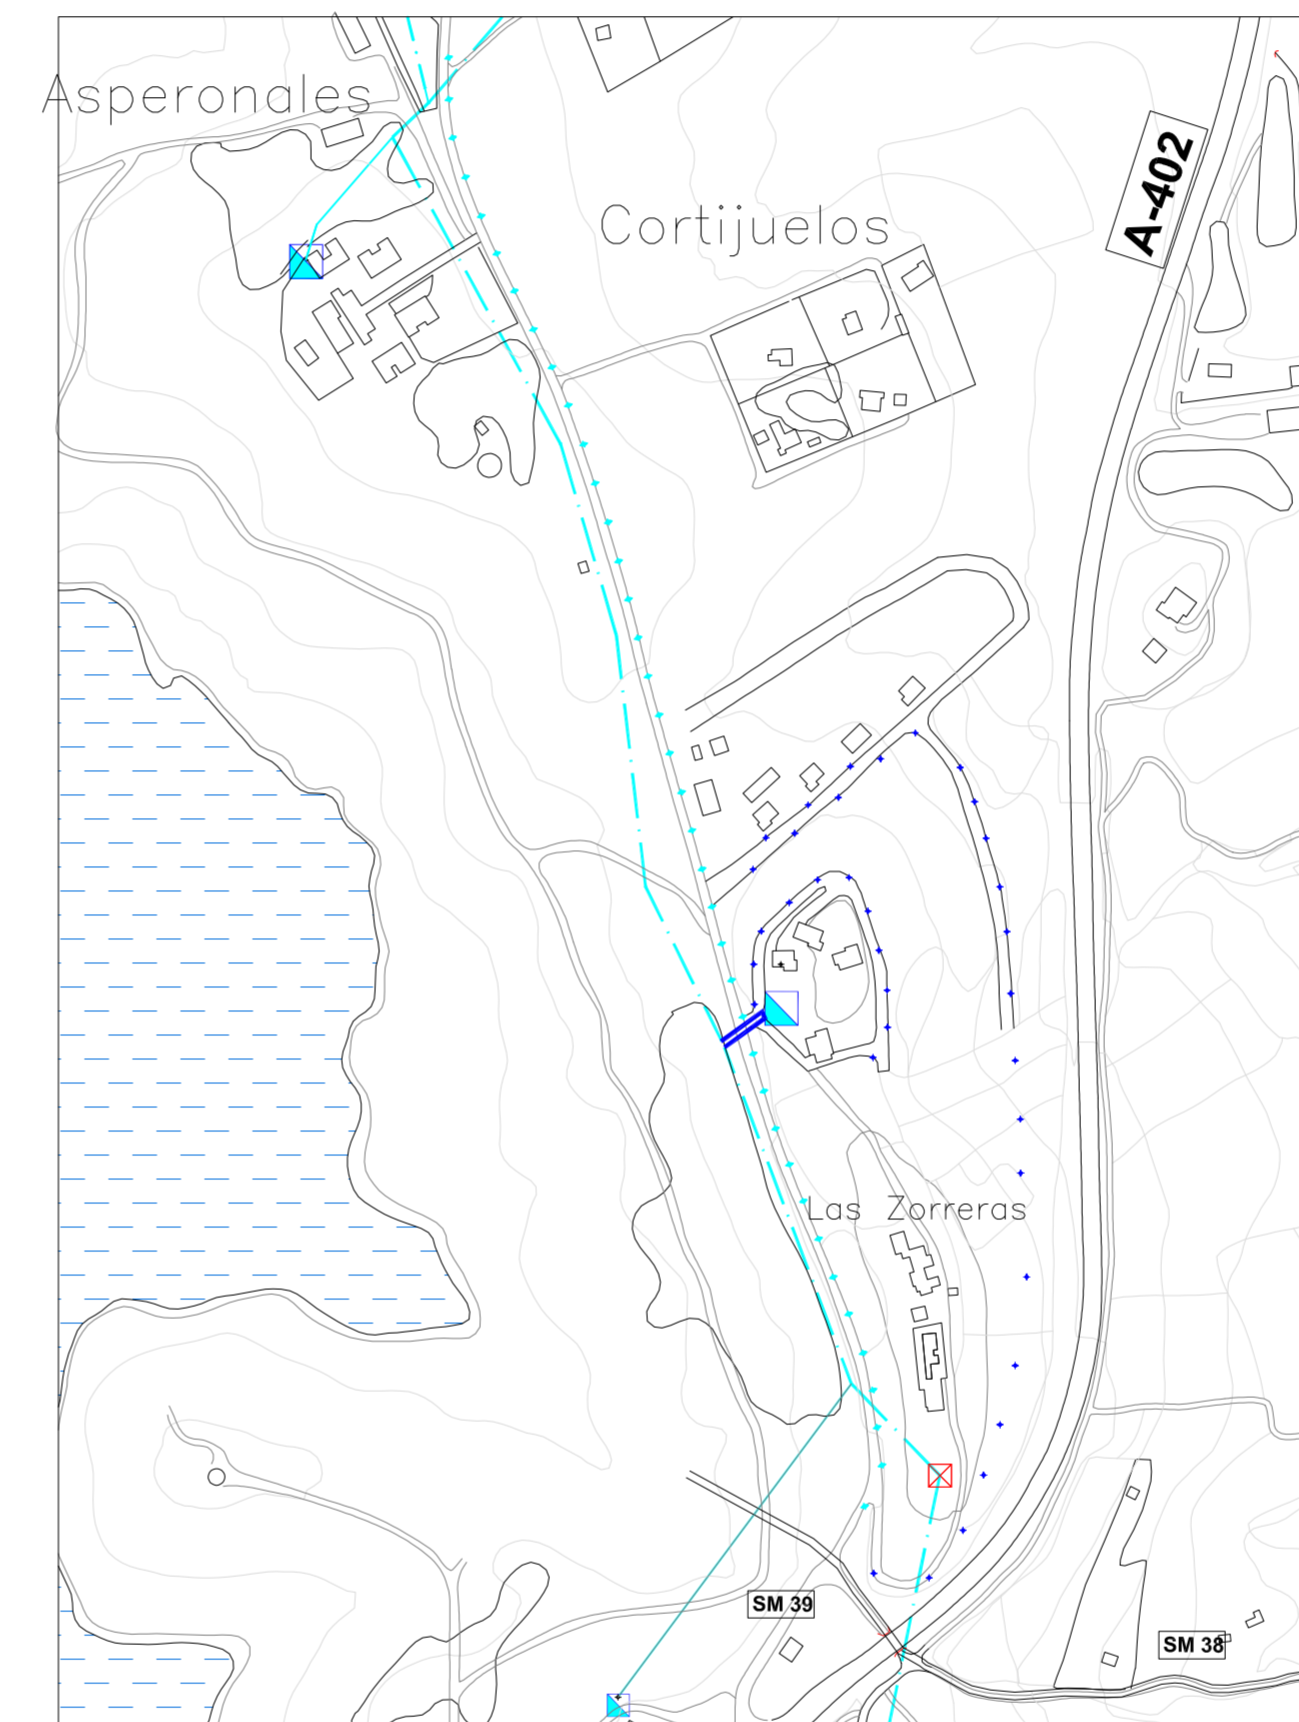


Villas del Lago

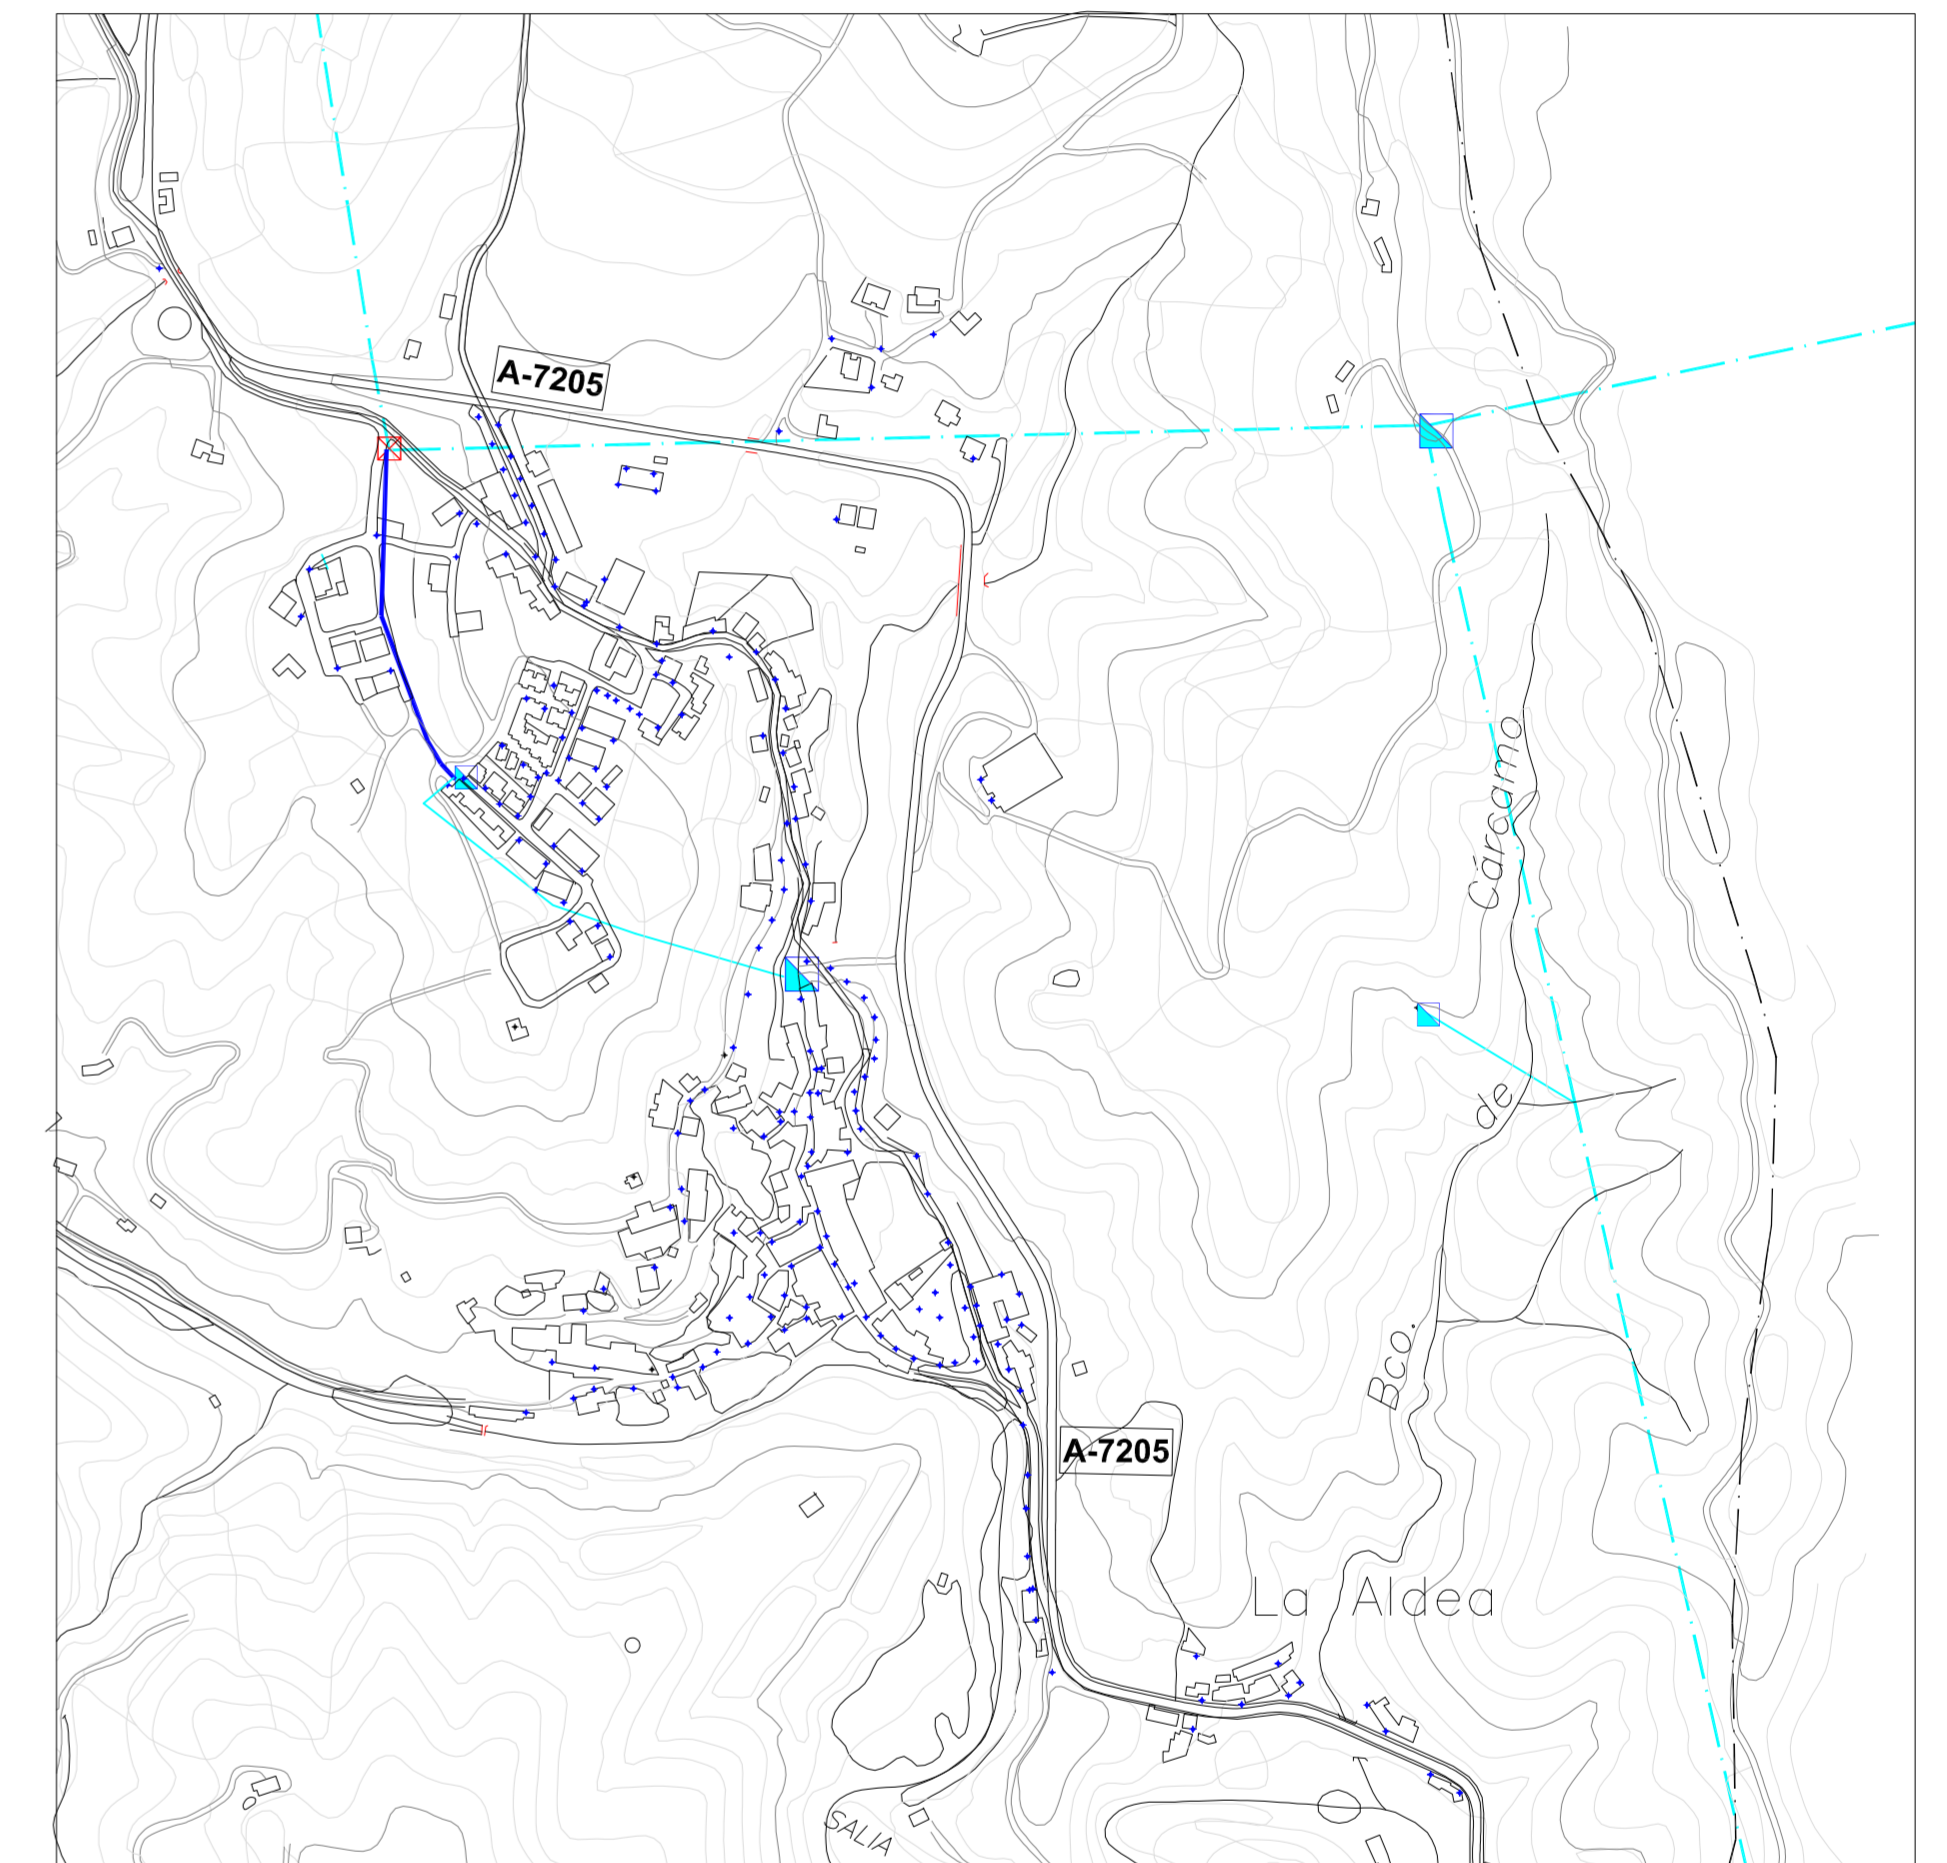

La Viñuela

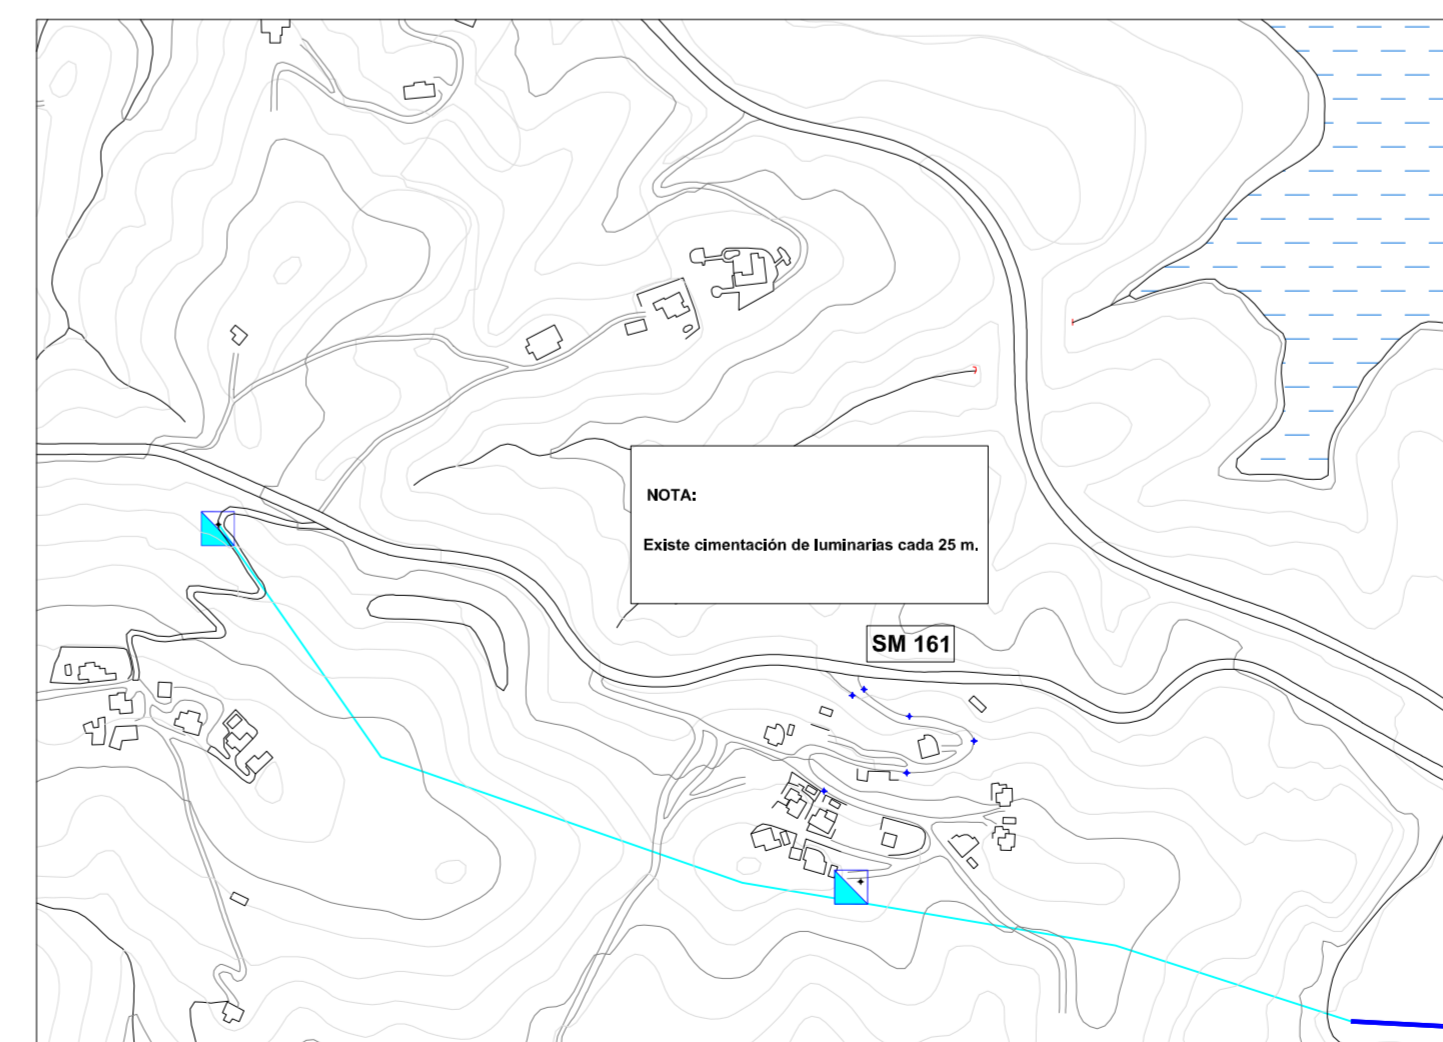

Mirador del Embalse

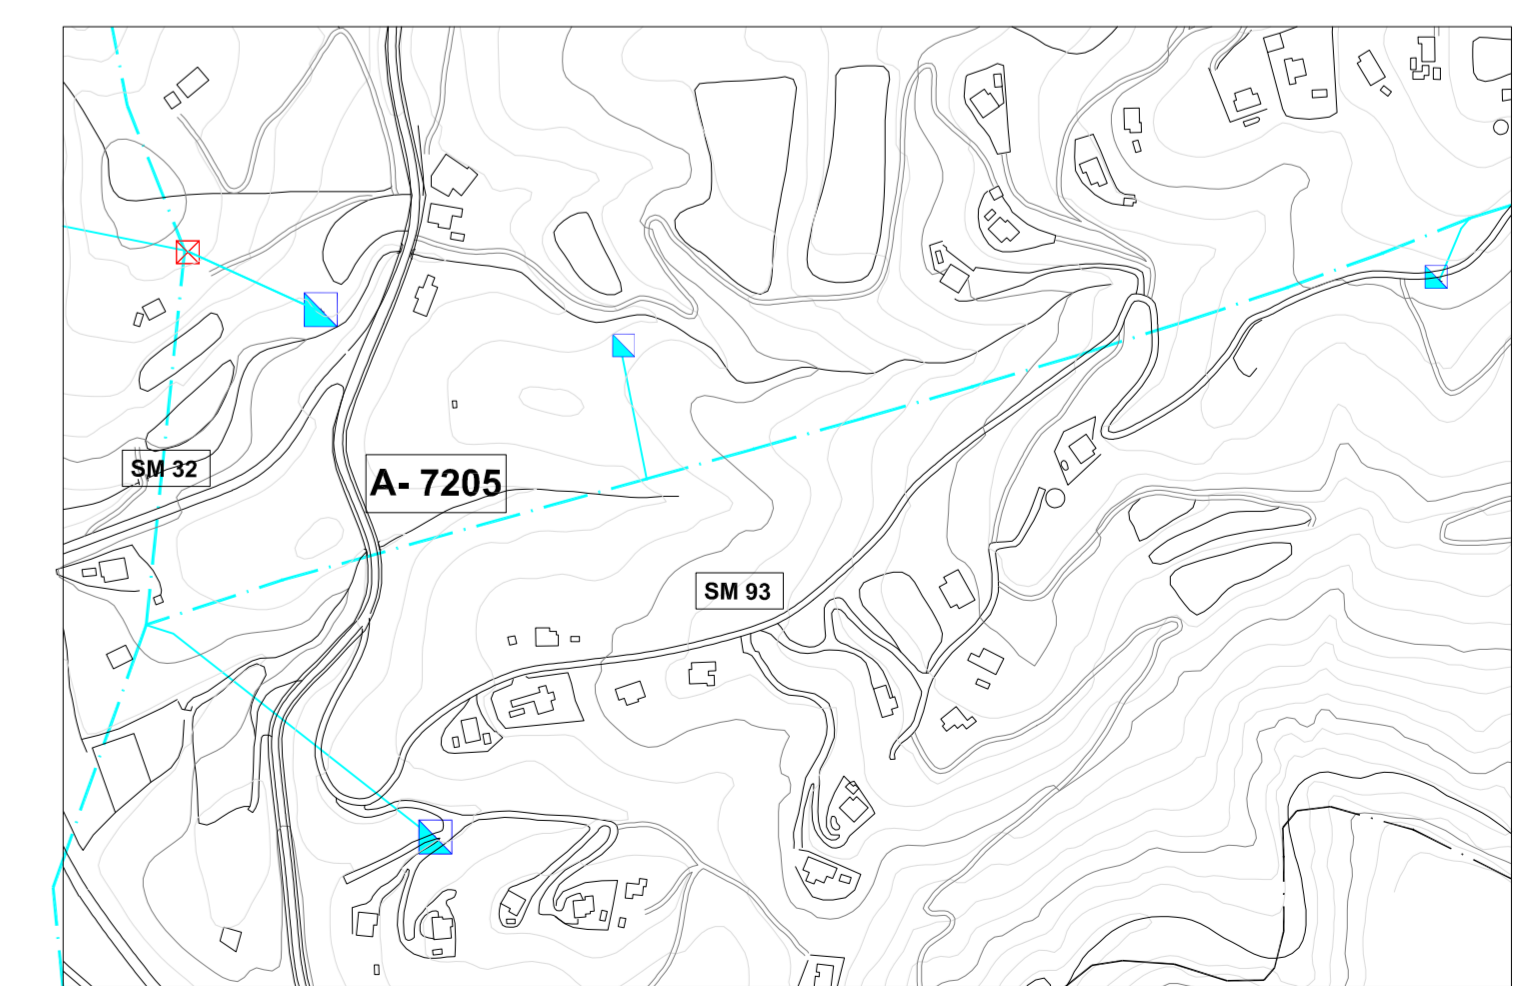

Pequeña Axarquía

LEYENDA	
	LÍNEA 20 KV. AEREA
	LÍNEA 20 KV. ENTERRADA
	LÍNEA DE DISTRIBUCIÓN AEREA
	POSTE METÁLICO
	CENTRO DE TRANSF. Y DISTRIBUCIÓN
	PUNTO DE LUZ 3 m.
	PUNTO DE LUZ 7 m.