
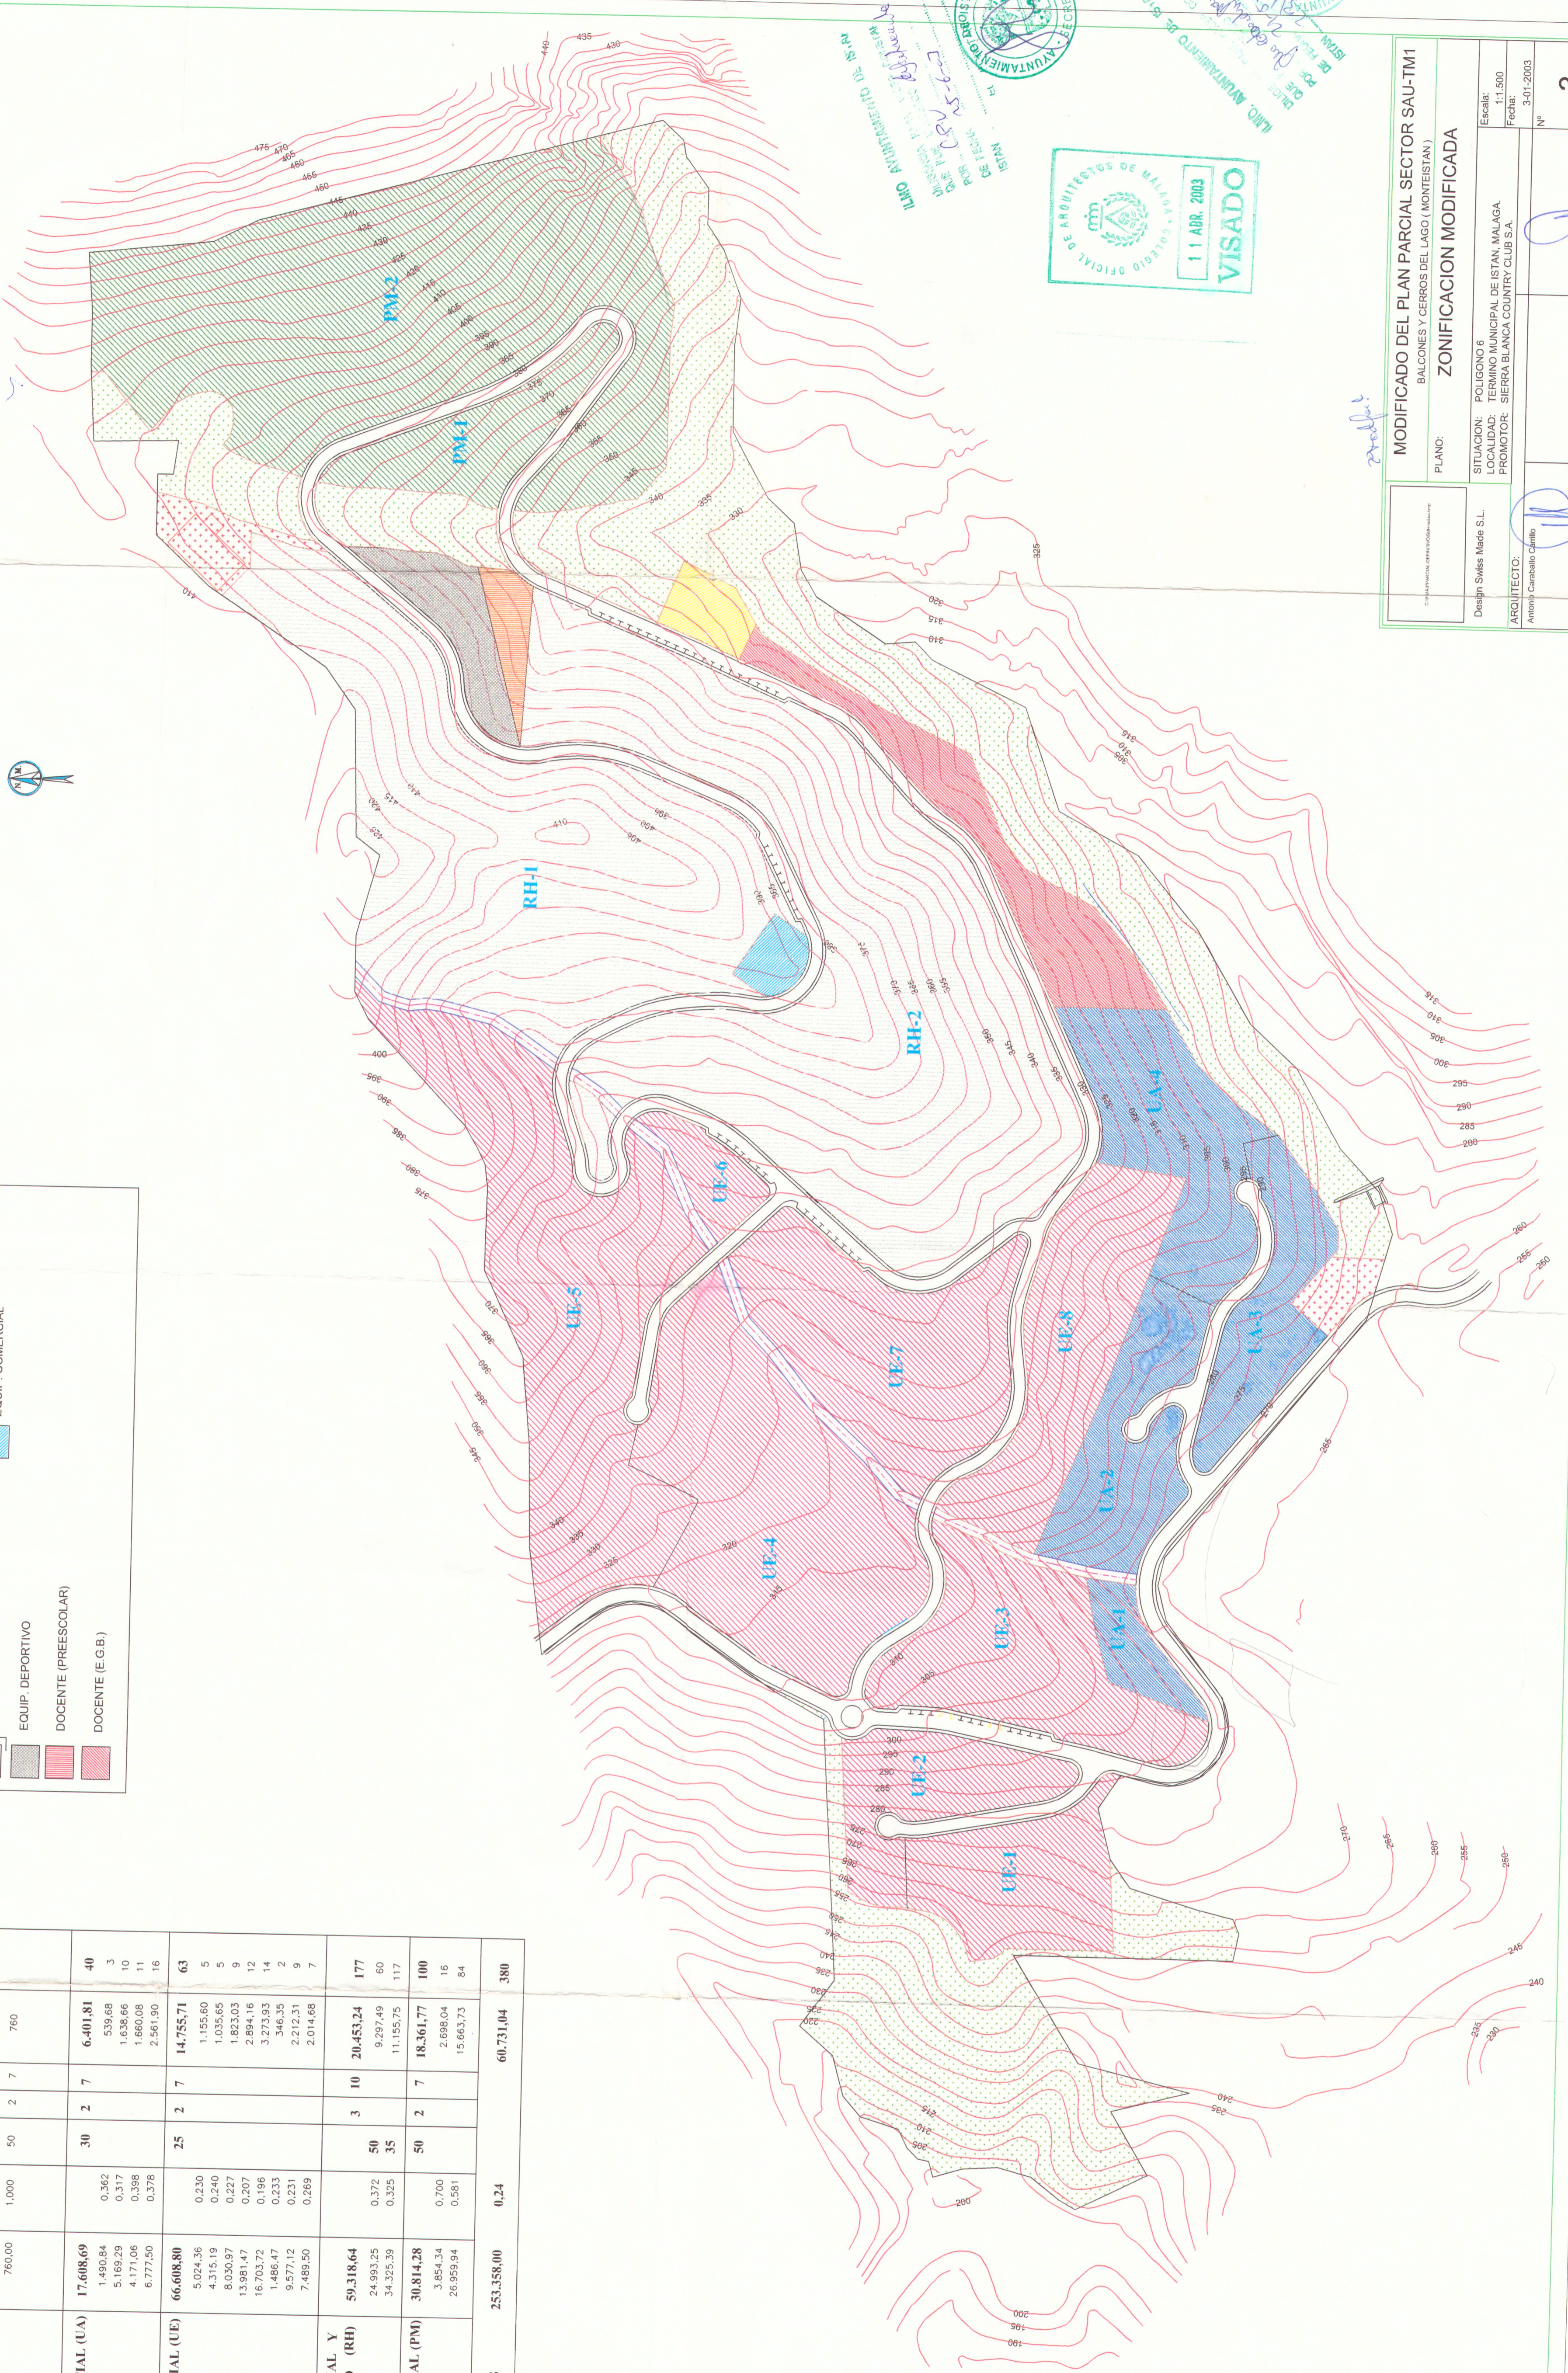


USO	DENOMINACION DE LA ZONA	SUPERFICIE m2	EDIF. MAX. m2/m2	OCCUP. MAX. %	ALTURA PL. H/m	SUP. EDIF. m2	Nº VIV. Uds.
ZONAS DE USO Y DOMINIO PUBLICO	SIST. ESP. LIBRES	41.121,00					
	RED VARIA	23.220,56					
	CD PREESCOLAR	1.000,00	1.000	50	2	7	
	EQUIP. SOCIAL	5.000,00	1.000	50	2	7	
ZONAS DE USO PRIVADO	EQUIP. DEPORTIVO	2.280,00	1.000	50	2	7	
	INFRAESTRUCTURAS	4.486,03	1.000	50	2	7	
	COMERCIAL	760,00	1.000	50	2	7	760
	RESIDENCIAL (UA)	17.608,69	0,362	30	2	7	6.401,381
ZONAS DE USO Y DOMINIO PRIVADO	UA-1	1.490,84	0,317			539,68	3
	UA-2	5.189,29	0,398			1.638,66	10
	UA-3	4.171,06	0,378			1.660,08	11
	UA-4	6.777,50				2.561,90	16
	RESIDENCIAL (UE)	66.608,80	0,230	25	2	7	14.755,71
	UE-1	5.024,36	0,240			1.155,60	5
	UE-2	4.315,19	0,227			1.035,65	5
	UE-3	8.030,97	0,207			1.823,03	9
UE-4	13.981,47	0,196			2.894,16	12	
UE-5	16.703,72	0,233			3.273,93	14	
UE-6	1.486,47	0,231			346,35	2	
UE-7	9.577,12	0,269			2.212,31	9	
UE-8	7.489,50				2.014,68	7	
RESIDENCIAL Y HOTELERO (RH)	59.318,64	0,372	50	3	10	20.453,24	177
HOTELERO (RH)	RH-1	24.993,25	0,325			9.297,49	60
	RH-2	34.325,39				11.155,75	117
RESIDENCIAL (PM)	30.814,28	0,700	50	2	7	18.361,77	100
PM	PM-1	3.854,34	0,581			2.698,04	16
	PM-2	26.959,94				15.663,73	84
TOTALES		253.358,00	0,24			60.731,04	380

LEGENDA

	EQUIPAMIENTO SOCIAL		VIVIENDA UNIF. ADOSADA UA
	VIARIO		VIVIENDA UNIF. EXENTA
	ZONA VERDE		POBLADO MEDITERRANEO
	EQUIPAMIENTO INFRAESTRUCTURAS		RESIDENCIAL Y HOTELERO (RH)
	EQUIP. DEPORTIVO		EQUIP. COMERCIAL
	DOCENTE (PREESCOLAR)		
	DOCENTE (E.G.E.)		

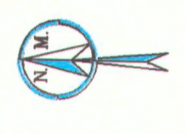

VISADO

 11 ABR. 2003

LAGO ARQUITECTOS DE R. M.

 LAGO ARQUITECTOS DE R. M.

 LAGO ARQUITECTOS DE R. M.

DISEÑO:

 DISEÑO:

 DISEÑO:

DISEÑO:

 DISEÑO:

 DISEÑO:

MODIFICADO DEL PLAN PARCIAL SECTOR SAU-TM1	
BALCONES Y CERROS DEL LAGO (MONTESTAN)	
PLANO:	ZONIFICACION MODIFICADA
SITUACION:	POLIGONO 6
LOCALIDAD:	TERMINO MUNICIPAL DE ISTAN, MALAGA.
PROMOTOR:	SIERRA BLANCA COUNTRY CLUB S.A.
ARQUITECTO:	Design Swiss Made S.L.
ARQUITECTO:	Arquitecto Caraballo Cifuentes
Escala:	1:1.500
Fecha:	3-01-2003
Nº	3