NÚCLEO URBANO

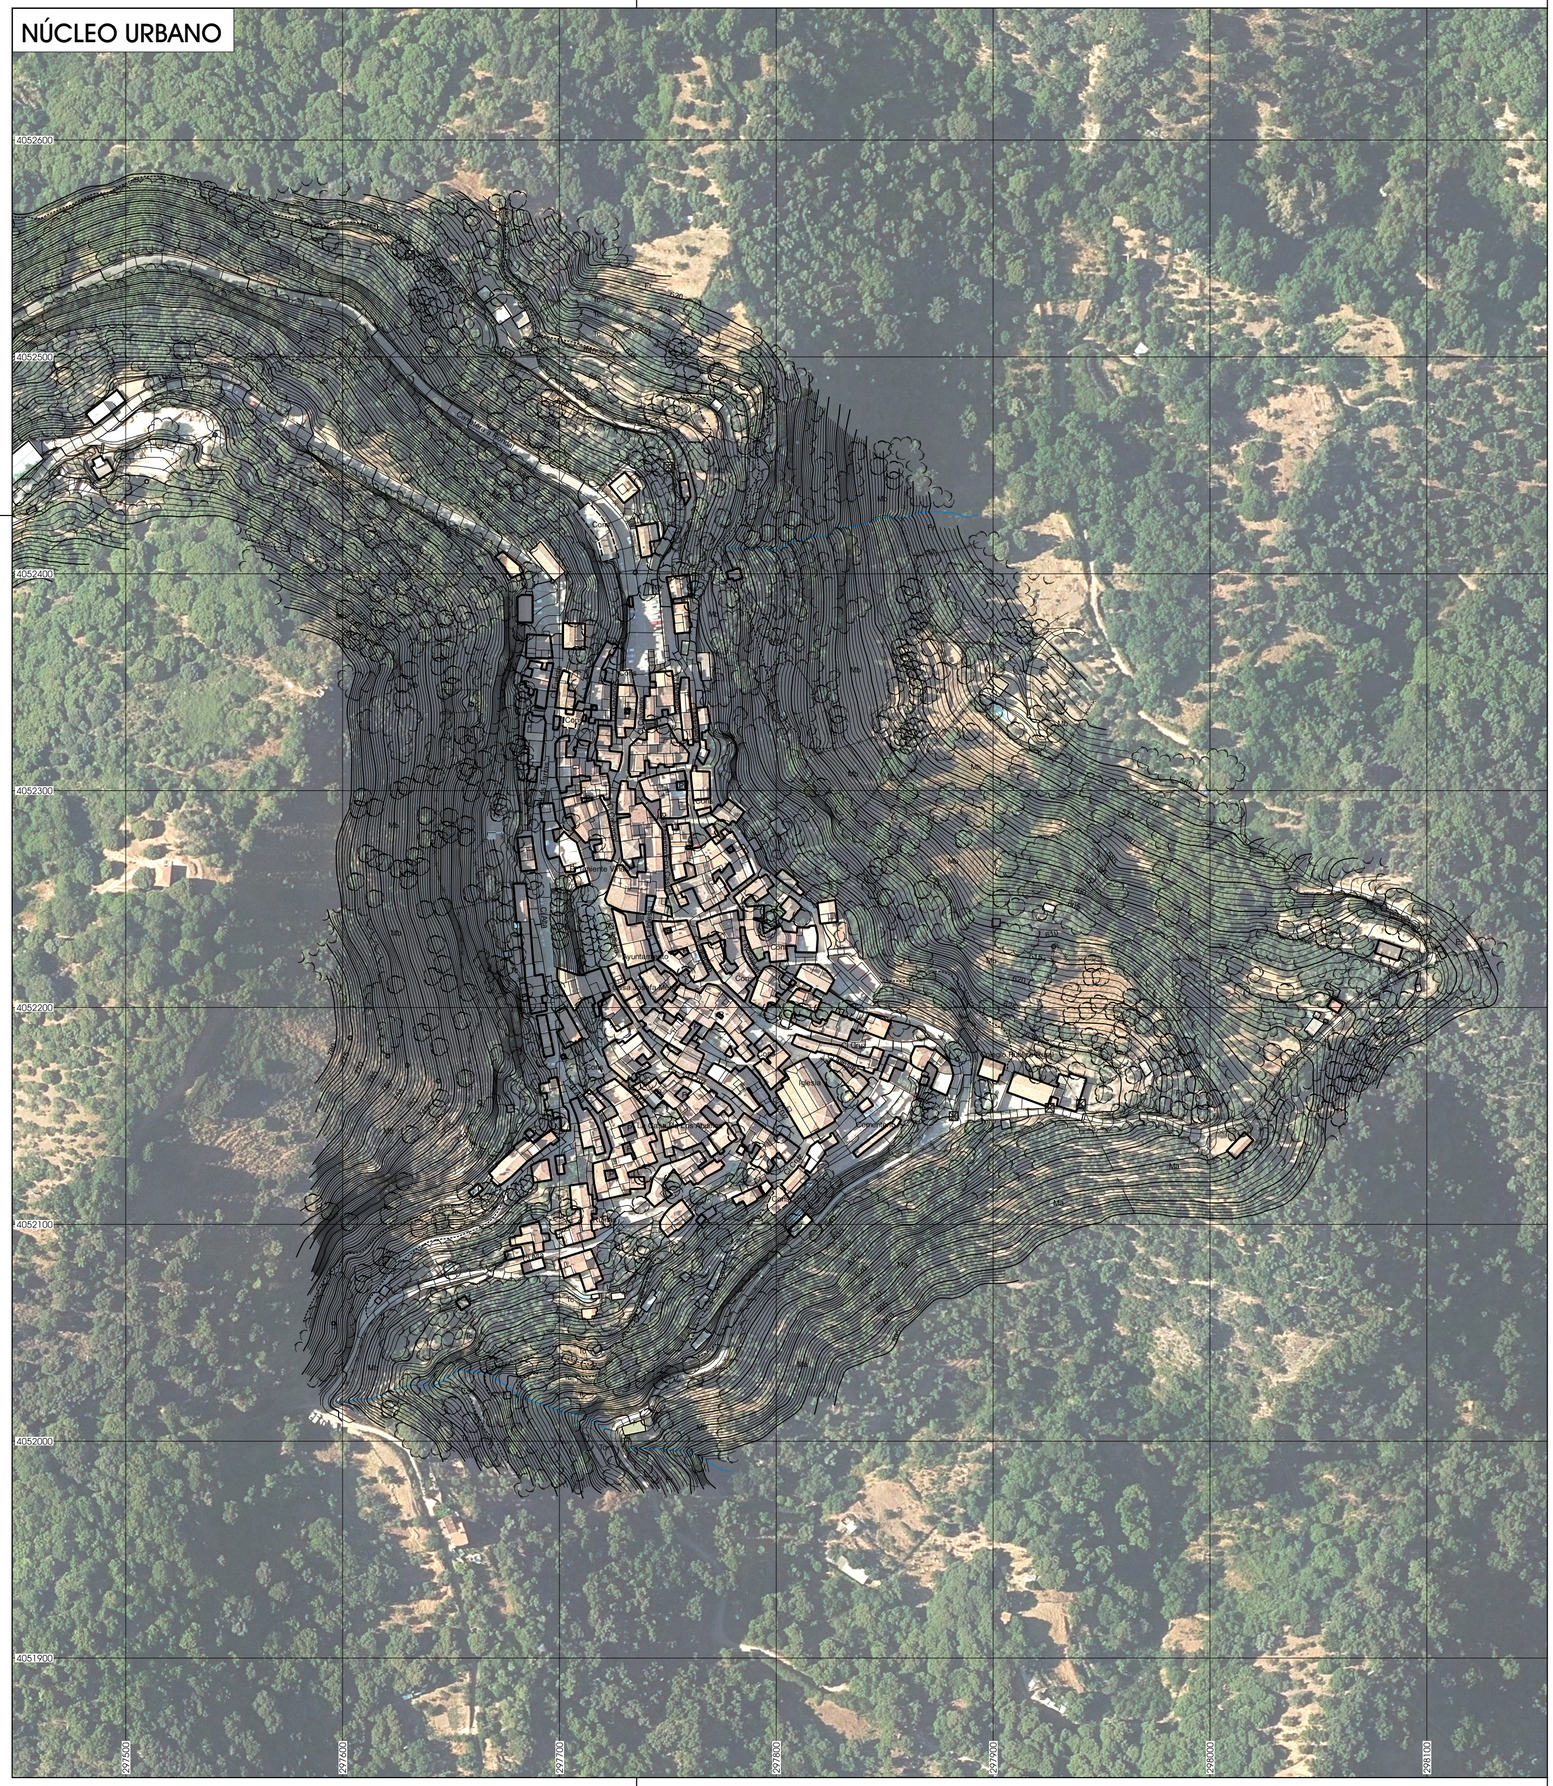

SITUACIÓN EN LA PROVINCIA DE MÁLAGA

SITUACIÓN EN LA COMARCA DE RONDA

SITUACIÓN DEL NÚCLEO EN EL TÉRMINO

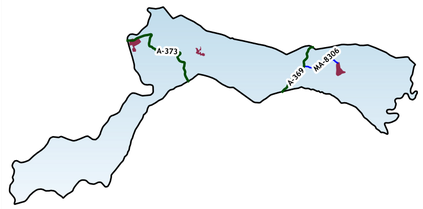

ÍNDICE DE PLANOS

1. SITUACIÓN, TOPOGRÁFICO E INDICE DE PLANOS.....1/2000

2. PARCELARIO CATASTRAL URBANO.....1/2000

3. INFRAESTRUCTURAS
   - 3.1. RED DE ABASTECIMIENTO.....1/2000
   - 3.2. RED DE SANEAMIENTO.....1/2000
   - 3.3. RED ELÉCTRICA Y ALUMBRADO.....1/2000
   - 3.4. PAVIMENTACIÓN.....1/2000

4. DOTACIONES: EQUIPAMIENTOS Y ÁREAS LIBRES.....1/2000

5. ALTURAS DE LA EDIFICACIÓN.....1/2000

6. ENCUADRE JURÍDICO-ADMINISTRATIVO DEL NÚCLEO.....1/2000

7. DELIMITACIÓN Y CATEGORIZACIÓN DEL SUELO URBANO.....1/2000

PROYECTO DE DELIMITACIÓN DE SUELO URBANO

BANALAURÍA — **APROBACIÓN INICIAL**

INFORMACIÓN:

SITUACIÓN, TOPOGRÁFICO E ÍNDICE DE PLANOS

1.1

HOJA 1-1

0 — 50 — 100 — 150 — 200 m

ESCALA: 1/2000

FECHA: JULIO 2021

diputación de **málaga**
arquitectura, urbanismo
e información territorial

Arquitecta Directora
Marta Galán Musatadi